


FRITIDSHUS VÄRMDÖ

ÖPPEN SPIS 1:20

Format A3

Rödfärgspriset 2020

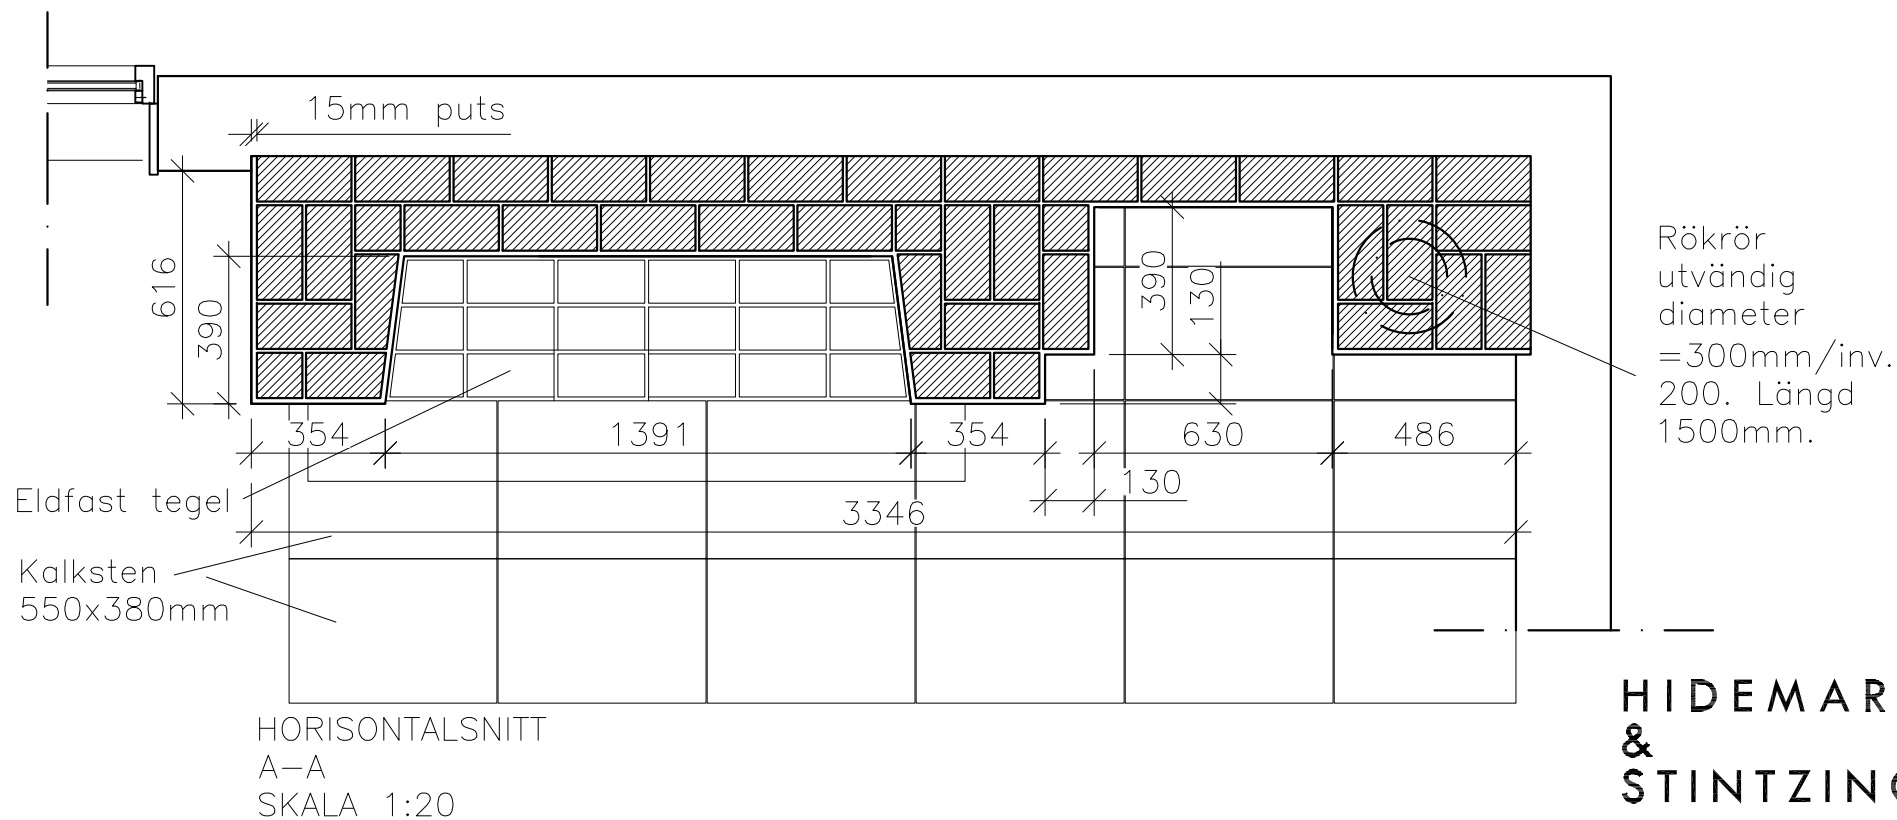

**HIDEMARK
&
STINTZING
ARKITEKTER**

GOTLANDSGATAN 55
116 65 STOCKHOLM
www.hsark.se • kontoret@hsark.se