

Dokument Ritningsförteckning	Sidnr 1 (10)
	Handläggare M. Wetterholm
Projekt Byggnadsfirman Roger Axelsson Herrgården 17-19 Värnamo Kommun Om- och tillbyggnad Radhus	Projektnr P15 1278B
	Datum 2020-06-16
	Rev. datum

Status  
BYGGLOVSHANDLING

Kod | Text

## Ritningsförteckning

FACKOMRÅDE: A

RITNINGSNR	BET	RITNINGSSINNEHÅLL	SKALA A1/A3	RITNINGSDATUM	ÄNDRINGSDATUM	SIDNR (PDF)
		Nybyggnadskarta	1:400 (A2)	2017-02-24	2020-06-16	2
A-01.1-01		Situationsplan	1:400/ 1:800	2020-06-16		3
A-40.1-410		Länga 4, Vån 1, Hus 17-19, Översikt	1:100/1:200	2020-06-16		4
A-40.1-4117		Länga 4, Vån 1, Hus 17	1:50/1:100	2020-06-16		5
A-40.1-4118		Länga 4, Vån 1, Hus 18	1:50/1:100	2020-06-16		6
A-40.1-4119		Länga 4, Vån 1, Hus 19	1:50/1:100	2020-06-16		7
A-40.2-40		Länga 4, Sektion A-A, B-B	1:100/1:200	2020-06-16		8
A-40.3-40		Länga 4, Fasader	1:100/1:200	2020-06-16		9
A-41.1-410		Länga 4, Takplan, Hus 17-19, Översikt	1:100/1:200	2020-06-16		10



X:\Arkiv\Projekt\P15\P15 1278B - Byggnadsfirman Roger Axelsson AB Nöbbäle 7.6 Värnamo Kommun Nybyggnad Bostäder\DWG\BLAD\DWG\videt\2020-06-16\A-01.1-01.dwg, 2020-06-16 11:32:40



SITUATIONSPLAN

### FÖRKLARINGAR

FÖRKORTNINGAR ENLIGT SS 03 22 02

AREA


LÄNGA 4  
 TOTAL BTA TILLBYGGNAD: 61M<sup>2</sup>  
 HERRGÅRDEN 17: 18M<sup>2</sup>  
 HERRGÅRDEN 18: 25,5M<sup>2</sup>  
 HERRGÅRDEN 19: 17,5M<sup>2</sup>

 TILLBYGGNAD

BET	ANT	ÄNDRINGEN AVSER	DATUM	SGN

### BYGGLOVSHANDLING

BYGGNADSFIRMAN  
ROGER AXELSSON AB

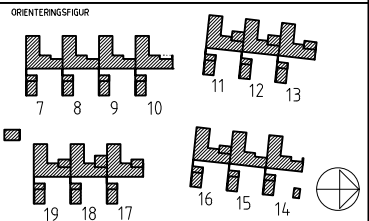


**Accent arkitekter**  
accentarkitekter.se

PROJ.NR P15 1278B	RITAD AV MW	HANDLÄGGARE MW
DATUM 2020-06-16	ANSVÄRIG ING-MARIE GUSTAFSSON	
HERRGÅRDEN 17-19 VÄRNAMO KOMMUN OM- OCH TILLBYGGNAD RADHUS SITUATIONSPLAN		

SKALA A1/ A3 1:400/1:800	NUMMER A-01.1-01	BET
-----------------------------	---------------------	-----



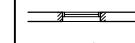
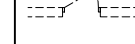
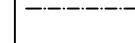
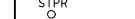
X:\Arkiv\Projekt\P15\P15\_1278B - Byggnadsfirman Roger Axelsson AB Nöbbelä 7.6 Värnamo Kommun Nybyggnad Bostäder\DWG\ELVA\DWG\Vida\2020-06-16\A-40.1-410.dwg, 2020-06-16 16:44:06

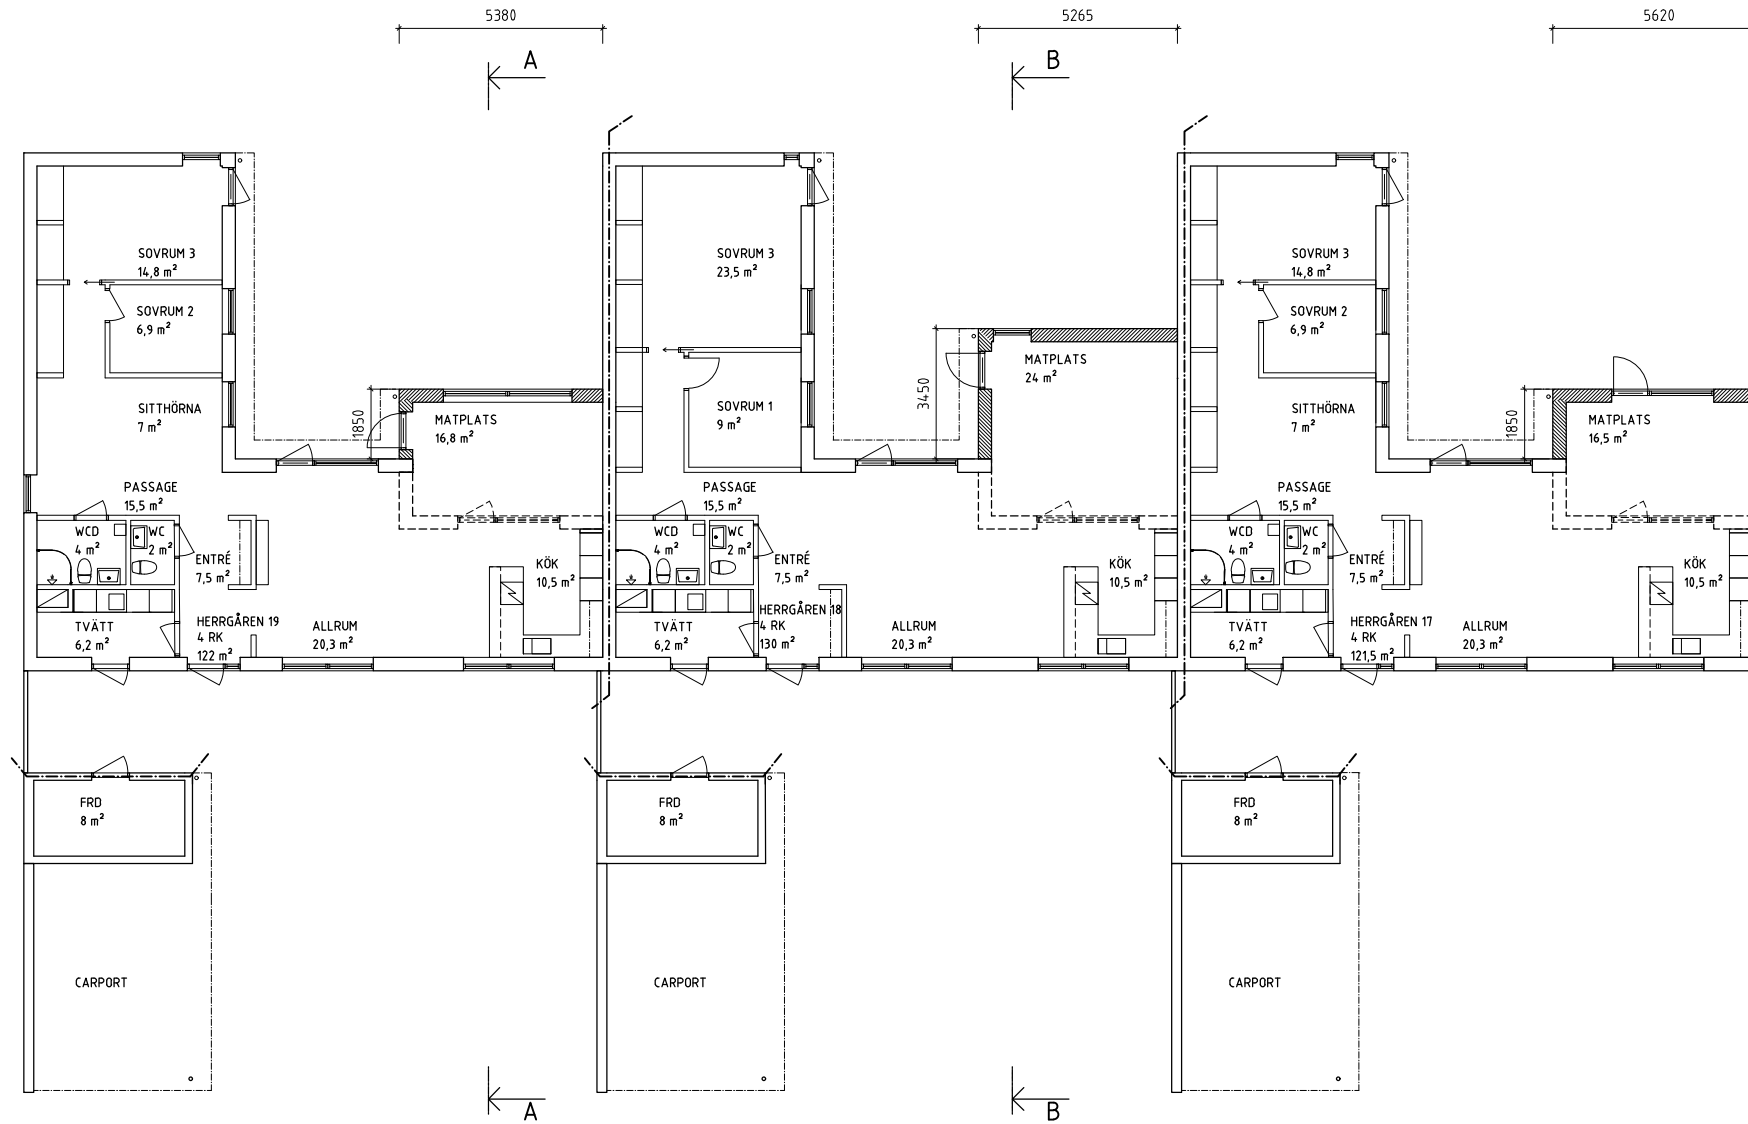

VÅNING 1

FÖRKLARINGAR


FÖRKORTNINGAR ENLIGT SS 03 22 02

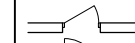-  BEF VÄGGAR/DÖRRAR
-  NYA VÄGGAR/DÖRRAR
-  NYA OBJEKT I BEF VÄGGAR
-  VÄGGAR/DÖRRAR RIVES
-  BRANDCELLSGRÄNS
-  STPR  
STUPRÖR

BET	ANT	ÄNDRINGEN AVSER	DATUM	SIGN

BYGGLOVSHANDLING

BYGGNADSFIRMAN  
ROGER AXELSSON AB

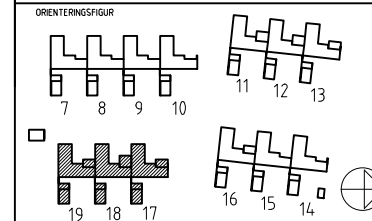


**Accent arkitekter**  
accentarkitekter.se

PROJNR P15 1278B	RITAD AV MW	HANDLÄGGARE MW
DATUM 2020-06-16	ANSVÄRIG ING-MARIE GUSTAFSSON	

HERRGÅRDEN 17-19 VÄRNAMO KOMMUN  
OM- OCH TILLBYGGNAD RADHUS  
LÅNGA 4, VÅN 1, HUS 17-19, ÖVERSIKT


SKALA A1/ A3 1:100/1:200	NUMMER A-40.1-410	BET
-----------------------------	----------------------	-----

X:\Arkiv\Projekt\P15\P15\_1278B - Byggnadsfirman Roger Axelsson AB\Nöbbele 7.6 Värnamo Kommun\Nybyggnad Bostaden\DWG\Bild\DWG\Bild\2020-06-16\A-40.1-4117.dwg, 2020-06-16 12:13:37

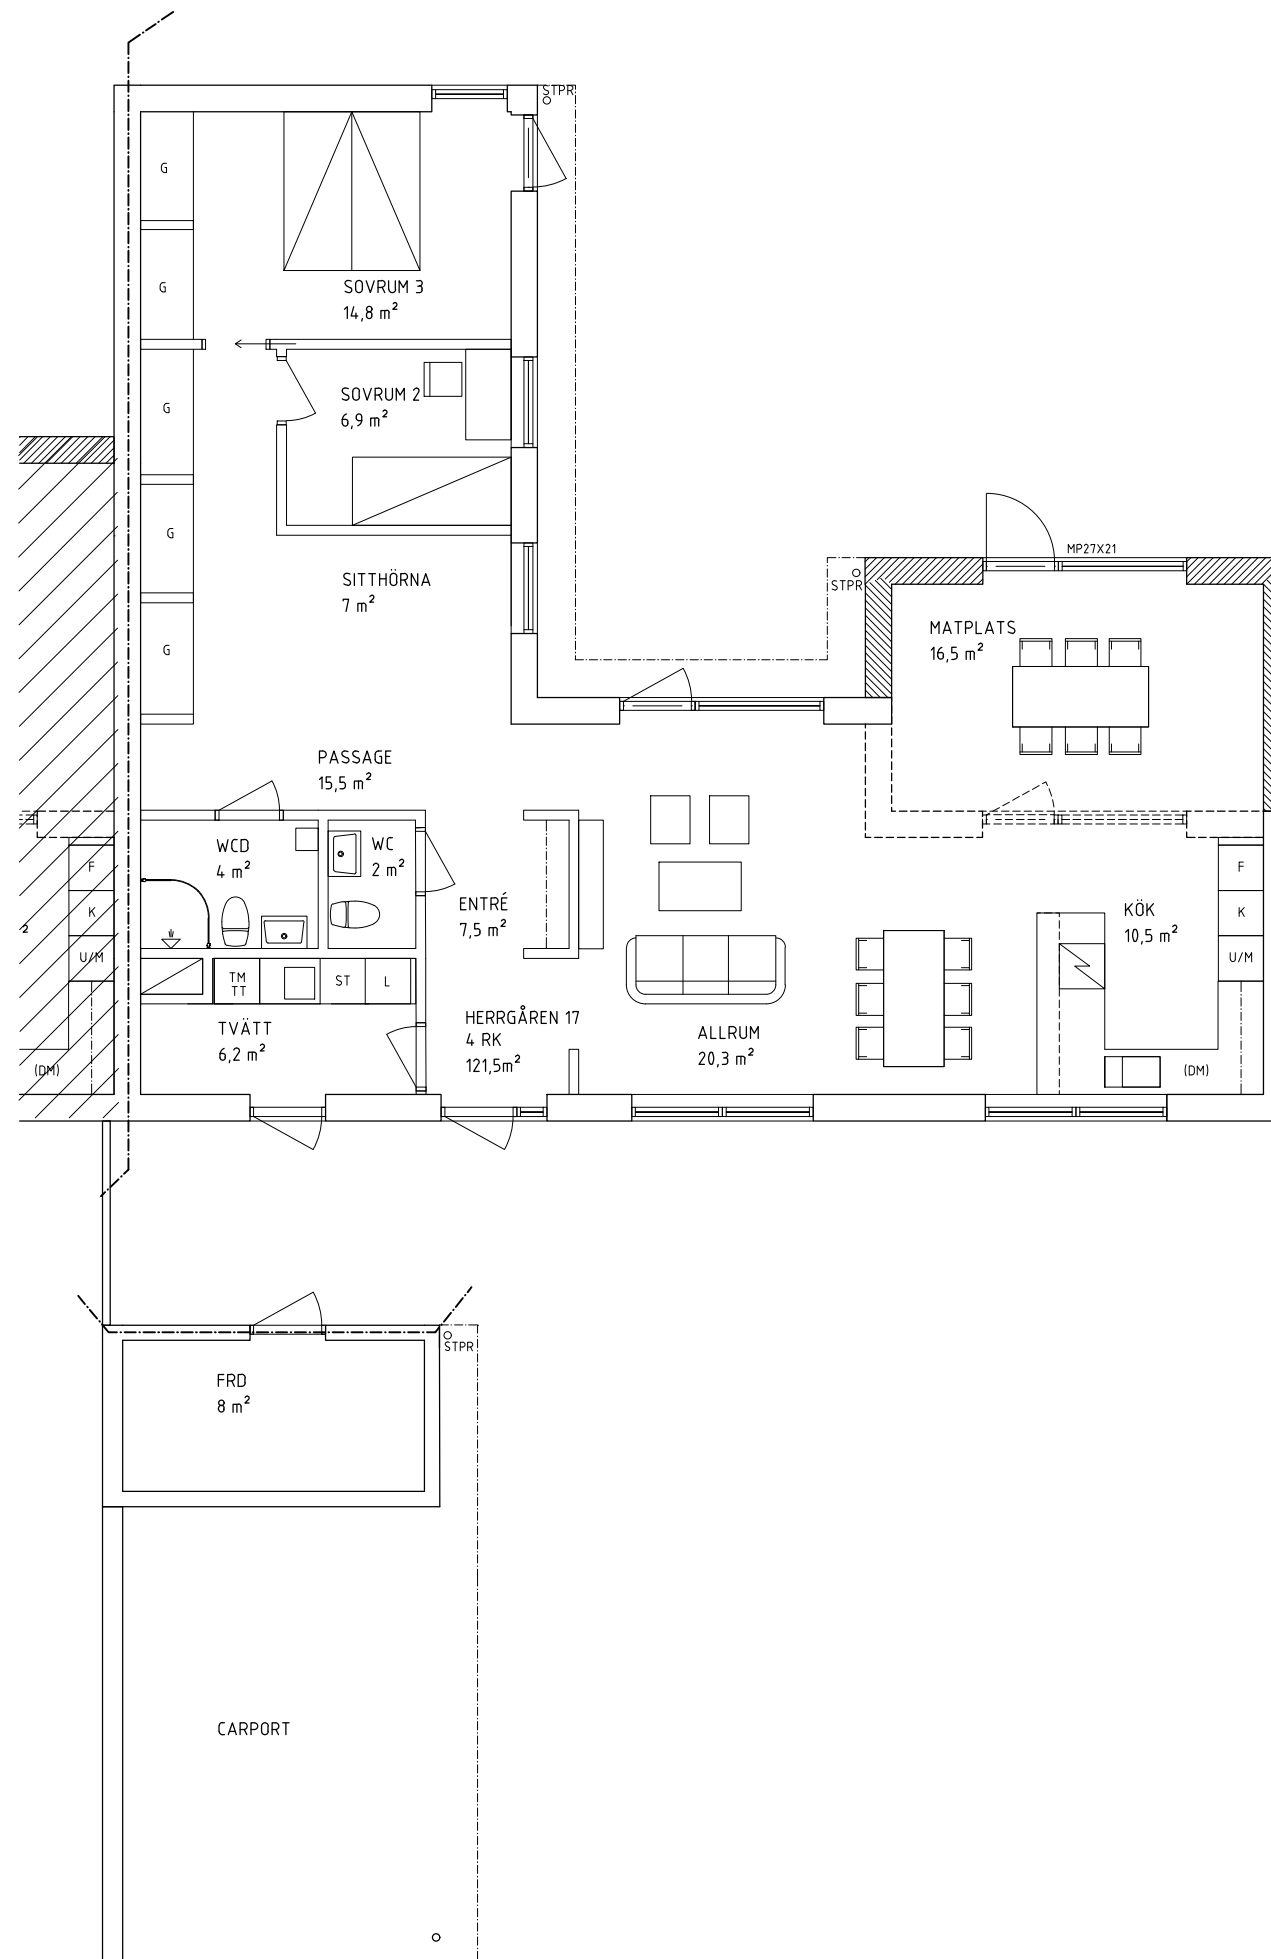

## FÖRKLARINGAR


FÖRKORTNINGAR ENLIGT SS 03 22 02

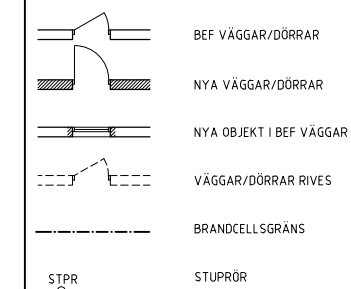

BET	ANT	ÄNDRINGEN AVSER	DATUM	SIGN
-----	-----	-----------------	-------	------

### BYGGLOVSHANDLING

BYGGNADSFIRMAN  
ROGER AXELSSON AB

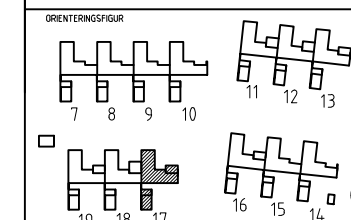


**Accent arkitekter**  
accentarkitekter.se

PROJNR	RITAD AV	HANDLÄGGARE
P15 1278B	MW	MW
DATUM	ANSVARIG	
2020-06-16	ING-MARIE GUSTAFSSON	

HERRGÅRDEN 17-19 VÄRNAMO KOMMUN  
OM- OCH TILLBYGGNAD RADHUS  
LÅNGA 4, VÅN 1, HUS 17



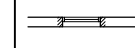
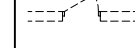
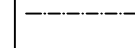
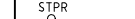
SKALA A1/ A3	NUMMER	BET
1:50/1:100	A-40.1-4117	1 BET

X:\Arkiv\Projekt\P15\P15\_1278B - Byggnadsfirman Roger Axelsson AB\Nöbbele 7.6 Värnamo Kommun\Nybyggnad Bostaden DW\GVLAD\DWG\lister\2020-06-16\A-40.1-41.18.dwg, 2020-06-16 16:44:31

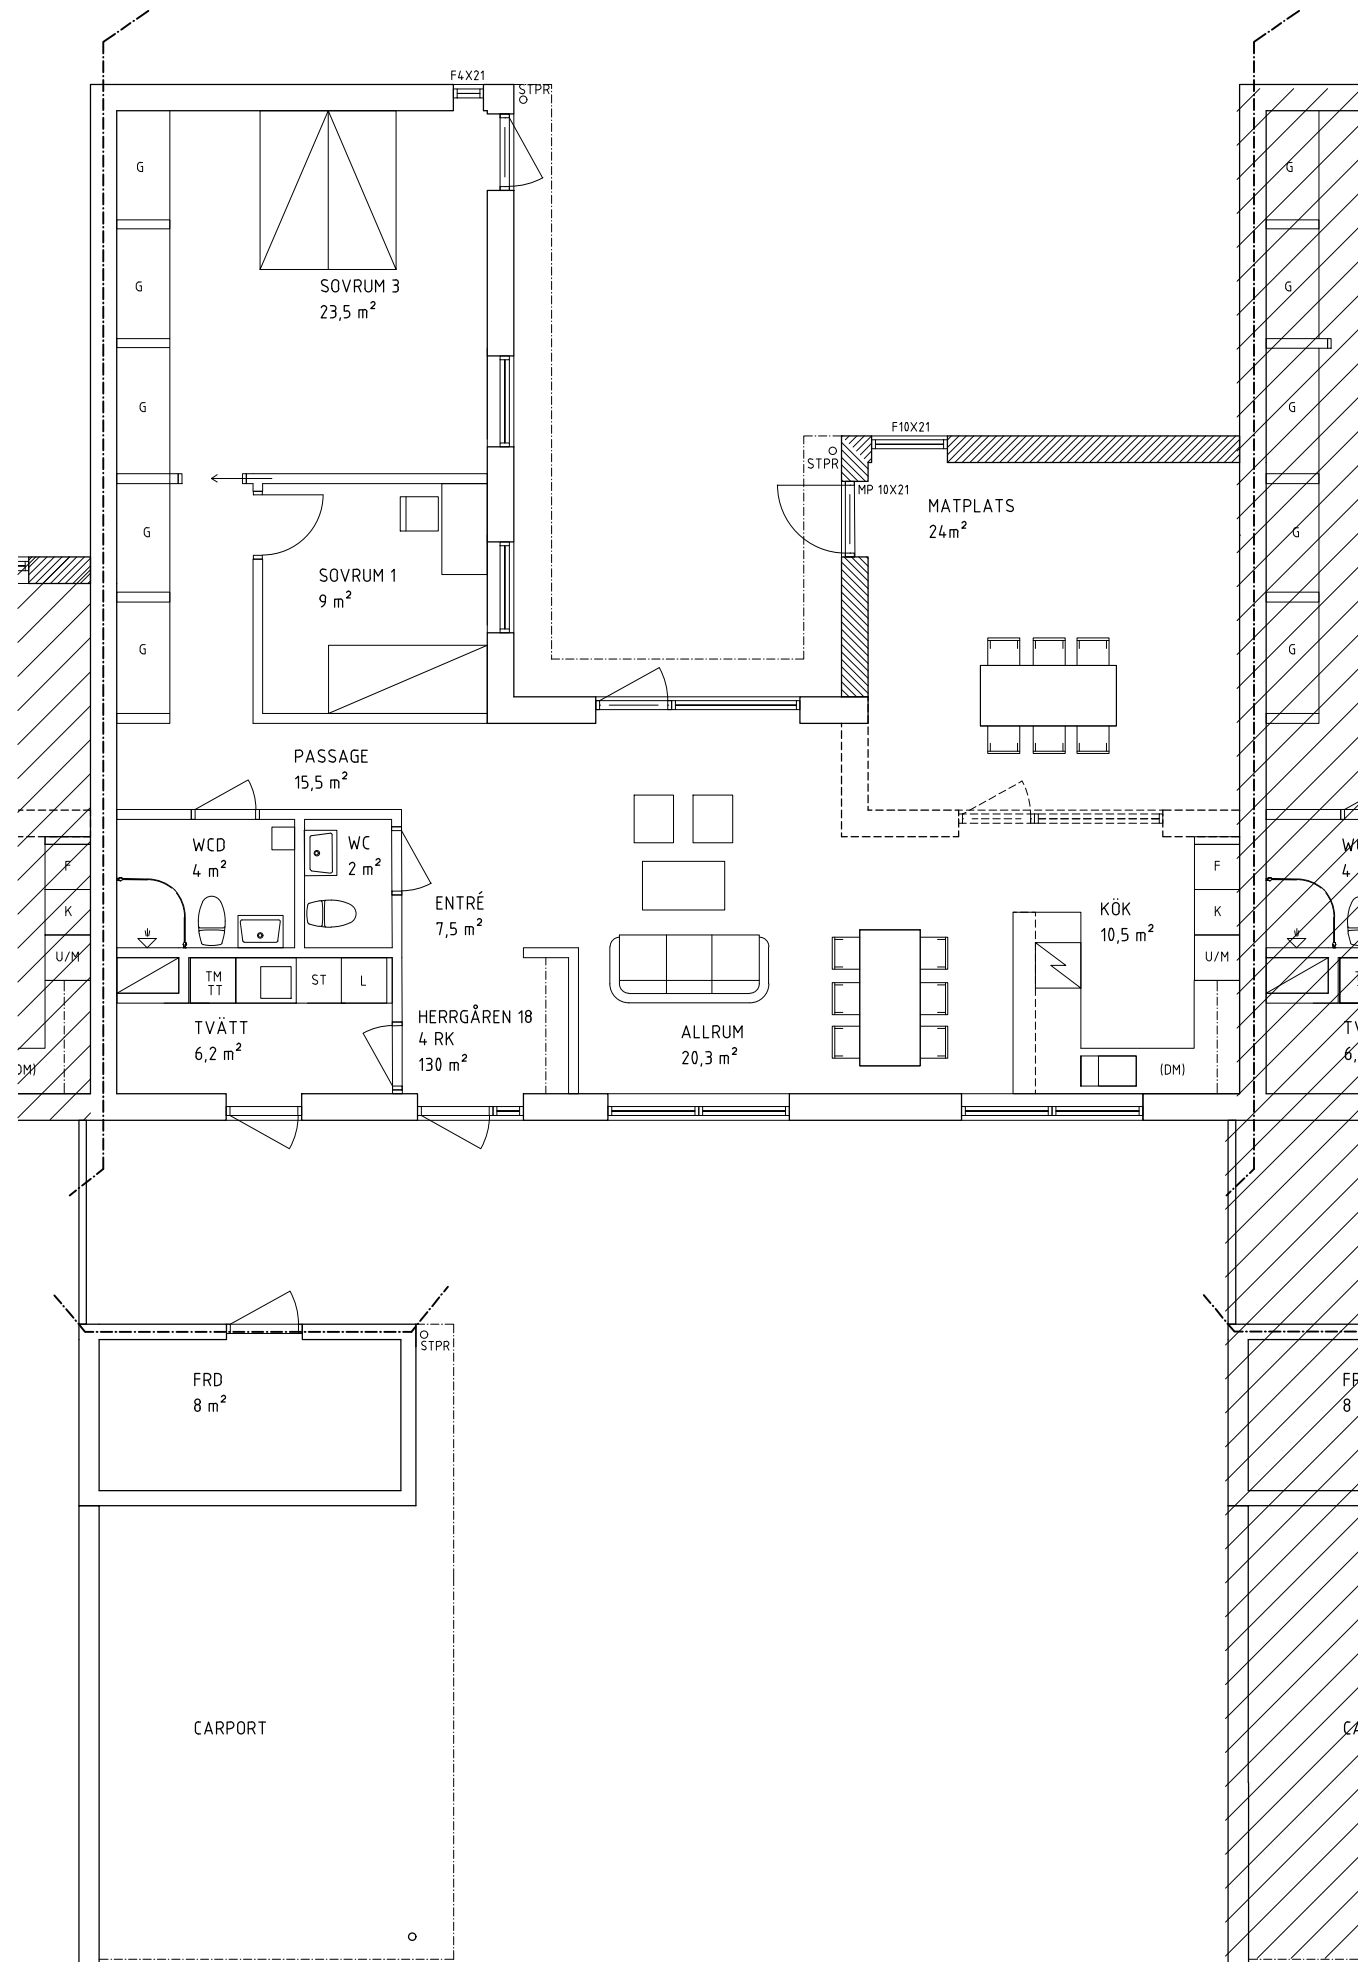

## FÖRKLARINGAR


FÖRKORTNINGAR ENLIGT SS 03 22 02

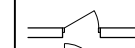-  BEF VÄGGAR/DÖRRAR
-  NYA VÄGGAR/DÖRRAR
-  NYA OBJEKT I BEF VÄGGAR
-  VÄGGAR/DÖRRAR RIVES
-  BRANDCELLSGRÄNS
-  STPR

BET	ANT	ÄNDRINGEN AVSER	DATUM	SIGN

### BYGGLOVSHANDLING

BYGGNADSFIRMAN  
ROGER AXELSSON AB

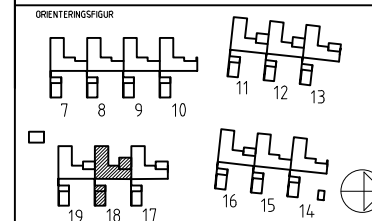


**Accent arkitekter**  
accentarkitekter.se

PROJNR P15 1278B	RITAD AV MW	HANDLÄGGARE MW
DATUM 2020-06-16	ANSVARIIG ING-MARIE GUSTAFSSON	

HERRGÅRDEN 17-19 VÄRNAMO KOMMUN  
OM- OCH TILLBYGGNAD RADHUS  
LÅNGA 4, VÅN 1, HUS 18

SKALA A1/A3 1:50/1:100	NUMMER A-40.1-4118	BET
---------------------------	-----------------------	-----

X:\Arkiv\Projekt\P15\P15\_1278B - Byggnadsfirman Roger Axelsson AB\Nöbbele 7.6 Värnamo Kommun\Nybyggnad Bostaden\DWG\Bland\DWG\Vidat\2020-06-16\A-40.1-4119.dwg, 2020-06-16 12:14:04

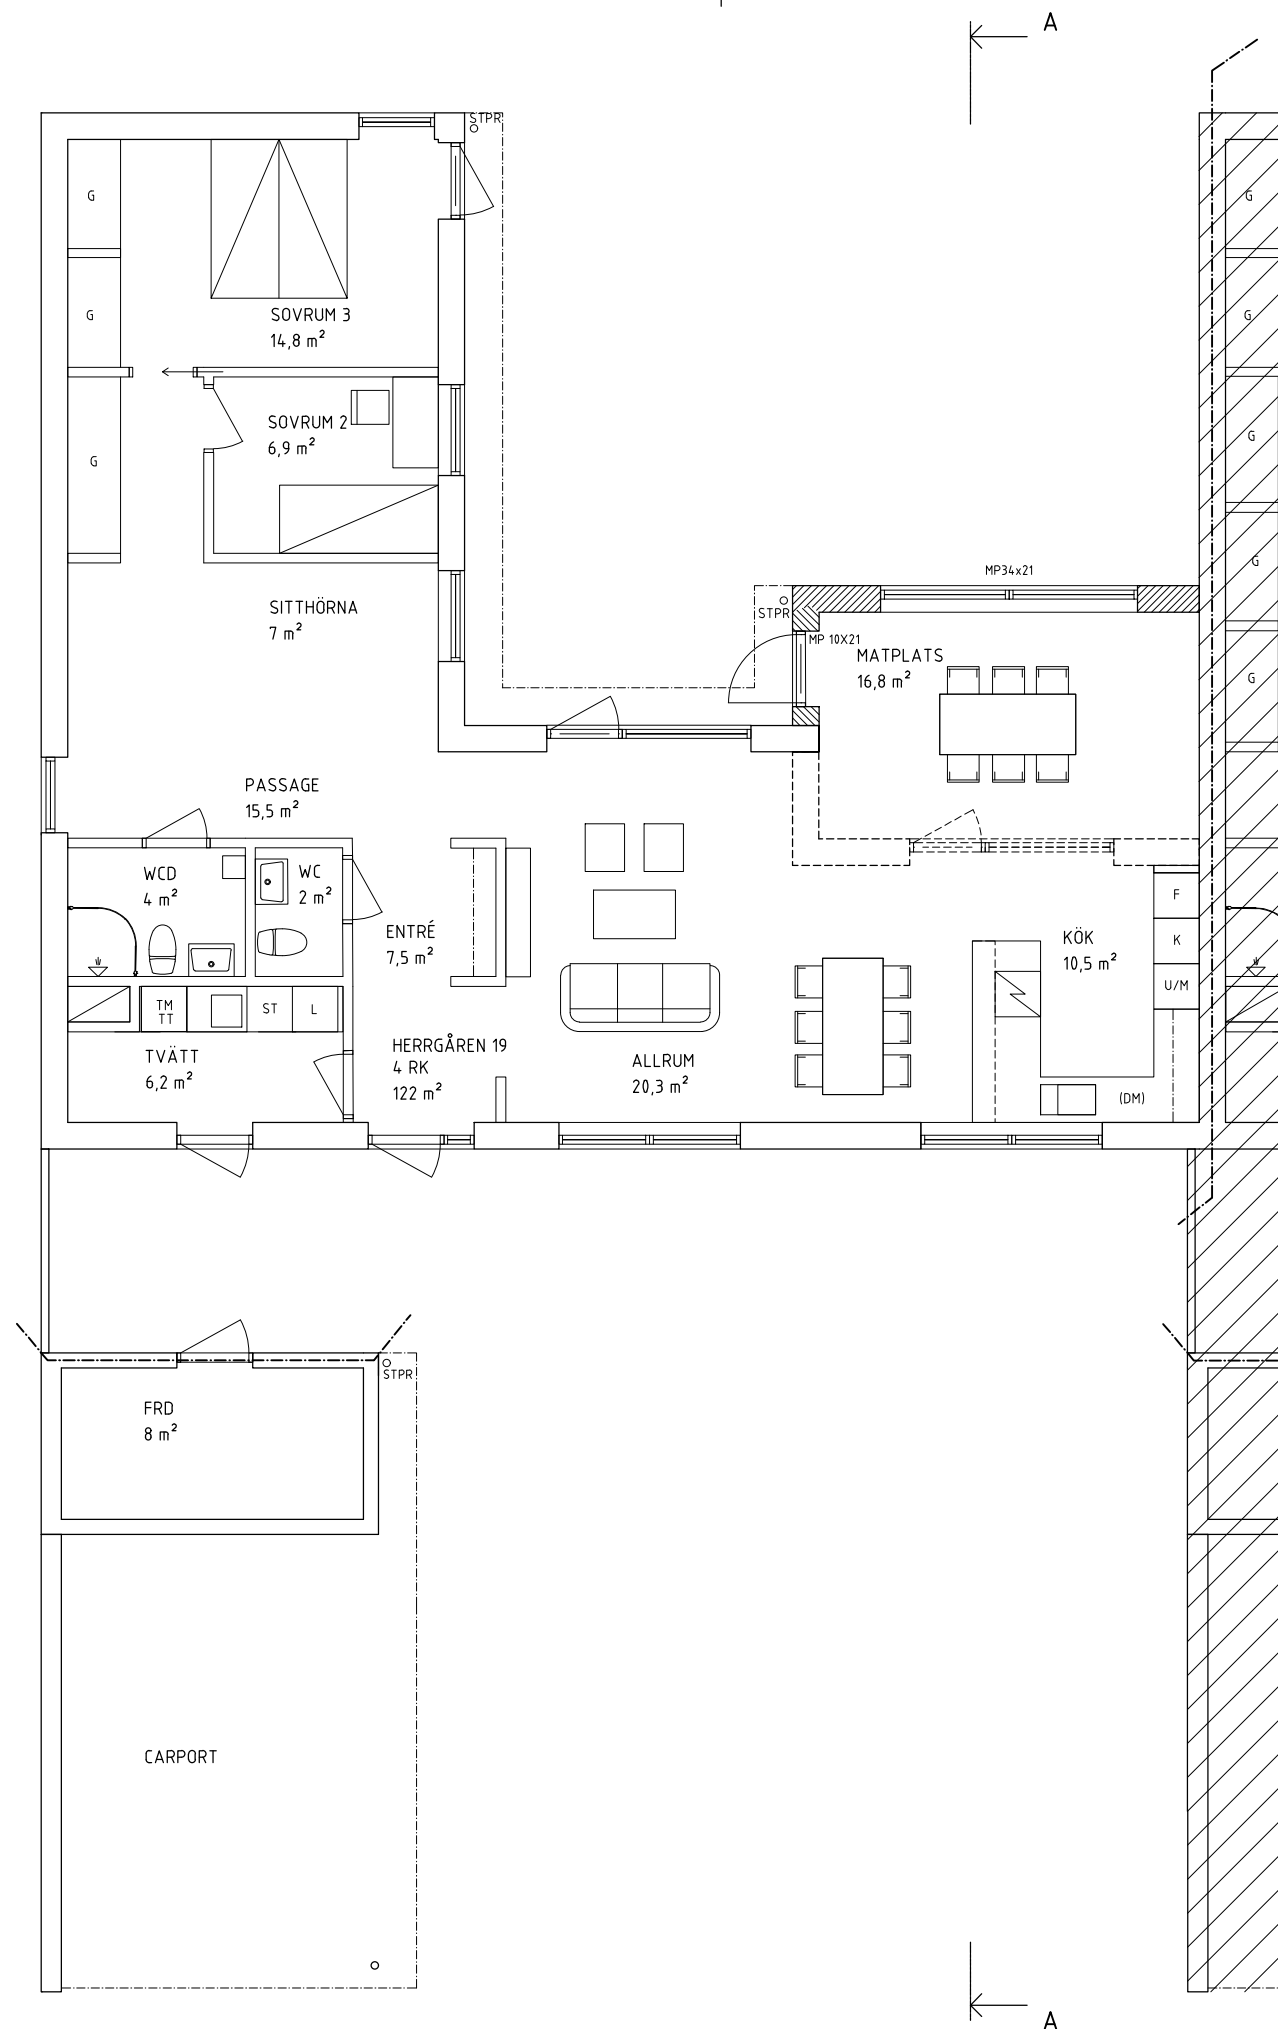

## FÖRKLARINGAR


FÖRKORTNINGAR ENLIGT SS 03 22 02

	BEF VÄGGAR/DÖRRAR
	NYA VÄGGAR/DÖRRAR
	NYA OBJEKT I BEF VÄGGAR
	VÄGGAR/DÖRRAR RIVES
	BRANDCELLSGRÄNS
	STPR

BET	ANT	ÄNDRINGEN AVSER	DATUM	SIGN
-----	-----	-----------------	-------	------

### BYGGLOVSHANDLING

BYGGNADSFIRMAN  
ROGER AXELSSON AB

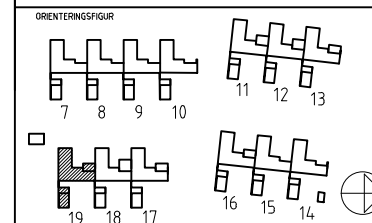


**Accent arkitekter**  
accentarkitekter.se

PROJNR P15 1278B	RITAD AV MW	HANDLÄGGARE MW
DATUM 2020-06-16	ANSVARIG ING-MARIE GUSTAFSSON	


HERRGÅRDEN 17-19 VÄRNAMO KOMMUN  
OM- OCH TILLBYGGNAD RADHUS  
LÅNGA 4, VÅN 1, HUS 19

SKALA A1/ A3 1:50/1:100	NUMMER A-40.1-4119	BET
----------------------------	-----------------------	-----

X:\Arkiv\Projekt\P15\1278B - Byggnadsfirman Roger Axelsson AB\Nöbbele 7.6 Värnamo Kommun\Nybyggnad Bostäder\DWG\BILD\DWG\1278B-16-16A-40.2-40.dwg, 2020-06-16 16:45:41

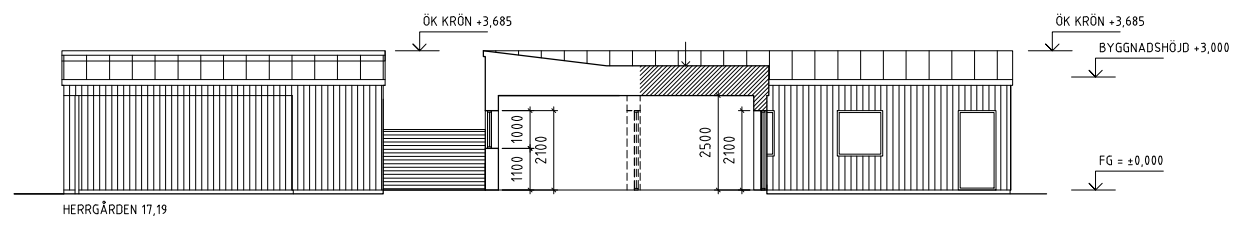

SEKTION A-A / FASAD MOT NORR

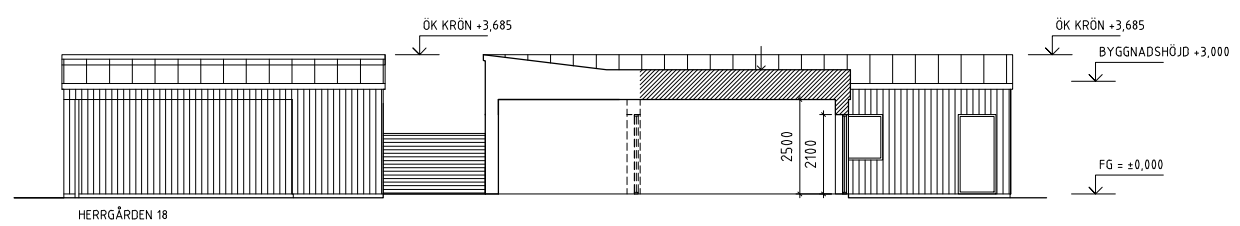

SEKTION B-B / FASAD MOT NORR


FÖRKLARINGAR

FÖRKORTNINGAR ENLIGT SS 03 22 02

BET	ANT	ÄNDRINGEN AVSER	DATUM	SIGN

BYGGLOVSHANDLING

BYGGNADSFIRMAN  
ROGER AXELSSON AB

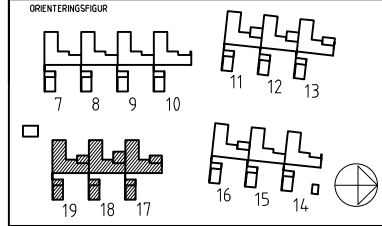

**Accent arkitekter**  
accentarkitekter.se

PROJNR P15 1278B	RITAD AV MW	HANDLÄGGARE MW
DATUM 2020-06-16	ANSVARSIG ING-MARIE GUSTAFSSON	

HERRGÅRDEN 17-19 VÄRNAMO KOMMUN  
OM- OCH TILLBYGGNAD RADHUS  
LÅNGA 4, SEKTION A-A, B-B

SKALA A1/ A3 1:100/1:200	NUMMER A-40.2-40	BET
-----------------------------	---------------------	-----

X:\Arkiv\Projekt\P15\P15\_1278B - Byggnadsfirman Roger Axelsson AB\Nöbbele 7.6 Värnamo Kommun\Nybyggnad Bostaden\DWG\B\A\DWG\Tilldelat\2020-06-16\A-40.3-40.dwg, 2020-06-16 12:15:26


## FÖRKLARINGAR

FÖRKORTNINGAR ENLIGT SS 03 22 02


### MATERIAL

TAK - SVART  
 TAKAVVATTNING - ANTRACITGRÅ  
 PLÅT PÅ TAK - SVART LIKA TAK  
 FASAD - SPONTAD TRÅPANEL, 22X70, 22X95,  
 22X120 SÄTTS VARIERAT, SVART SLAMFÄRG  
 FÖNSTER/PARTIER - ANTRACITGRÅ  
 YTTERDÖRR - ANTRACITGRÅ  
 FÖNSTER-/ DROPPBLECK - ANTRACITGRÅ


FODER, SVART SLAMFÄRG  
 SIDÖR - SMYGLISTER 28X50  
 OVANSIDA - SNEDSÅGAD 45X60

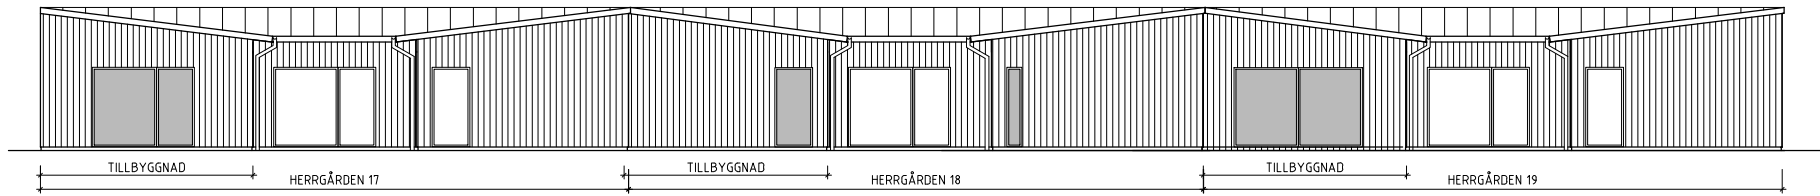


FASAD MOT VÄSTER

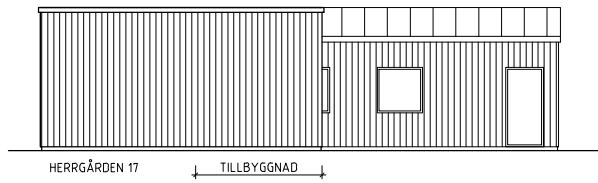


FASAD MOT NORR

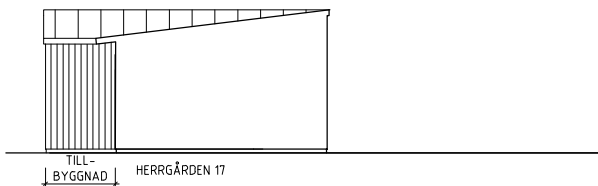

FASAD MOT SÖDER

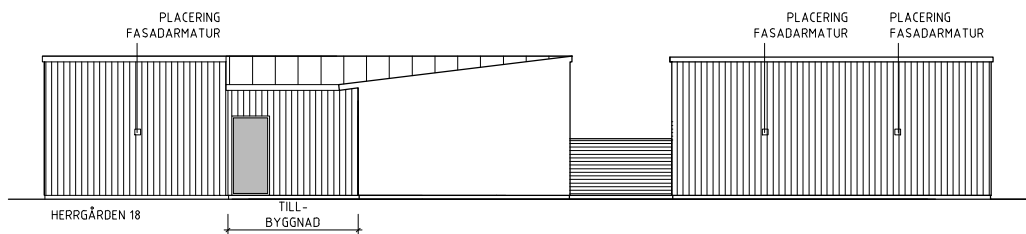

FASAD MOT SÖDER

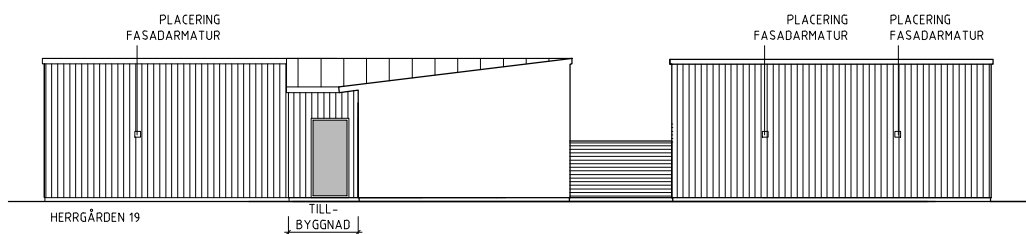


FASAD MOT SÖDER

BET	ANT	ÄNDRINGEN AVSER	DATUM	SIGN

### BYGGLOVSHANDLING

BYGGNADSFIRMAN  
 ROGER AXELSSON AB

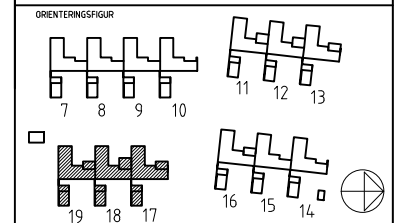





**Accent arkitekter**  
 accentarkitekter.se

PROJNR P15 1278B	RITAD AV MW	HANDLÄGGARE MW
DATUM 2020-06-16	ANSVARIG ING-MARIE GUSTAFSSON	

HERRGÅRDEN 17-19 VÄRNAMO KOMMUN  
 OM- OCH TILLBYGGNAD RADHUS  
 LÅNGA 4, FASADER

SKALA A1/ A3 1:100/1:200	NUMMER A-40.3-40	BET
-----------------------------	---------------------	-----

X:\Arkiv\Projekt\P15\P15\_1278B - Byggnadsfirman Roger Axelsson AB\Nöbbele 7.6 Värnamo Kommun\Nybyggnad Bostaden DW\GELVA DWG\lida\2020-06-16\A-4.1.1-410.dwg, 2020-06-16 11:40:54

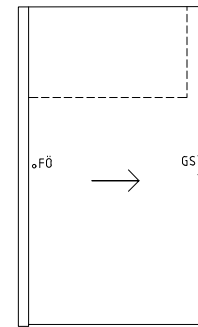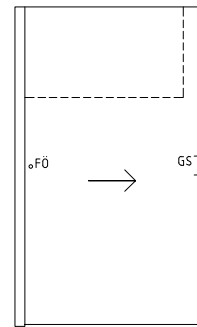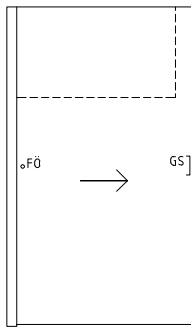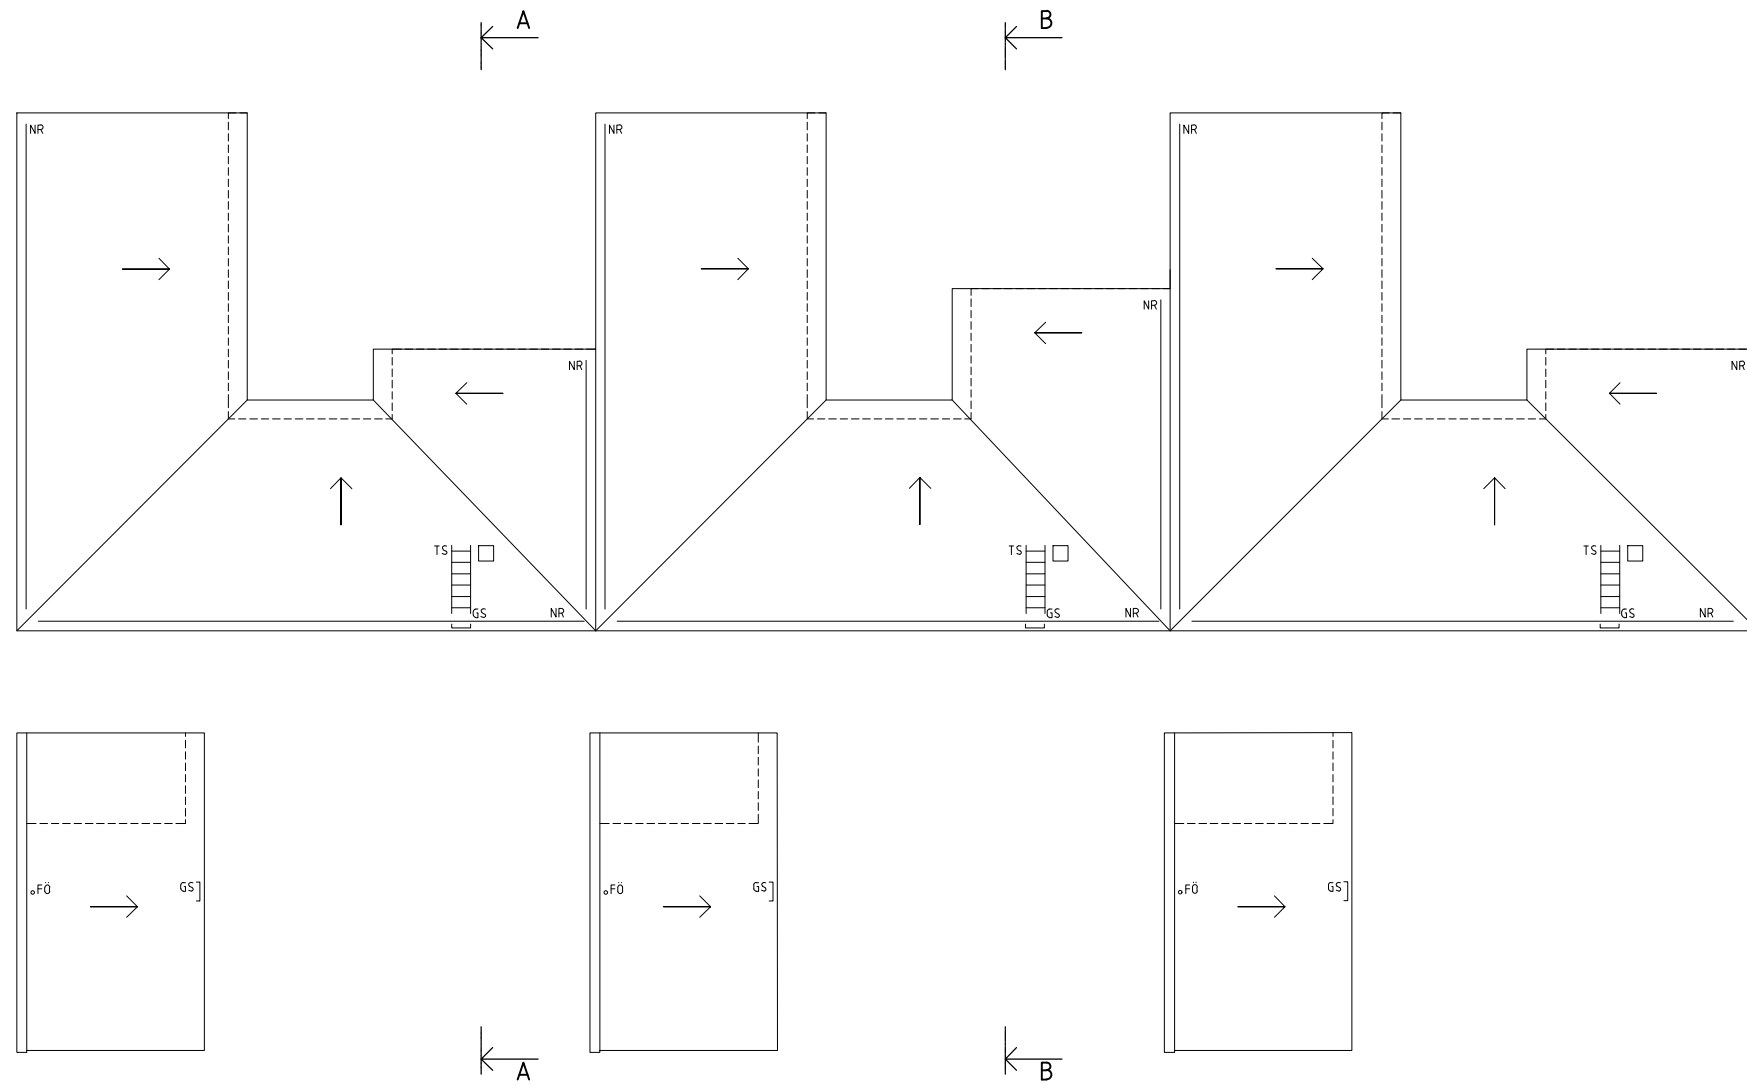

TAKPLAN

FÖRKLARINGAR


FÖRKORTNINGAR ENLIGT SS 03 22 02

- LUTNING
- NR NOCKRÄCKE, SVART
- GS GLIDSKYDD, SVART
- FÖ FÄSTÖGLA, SVART
- TS TAKSTEGE, SVART

BET	ANT	ÄNDRINGEN AVSER	DATUM	SIGN

BYGGLOVSHANDLING

BYGGNADSFIRMAN  
ROGER AXELSSON AB

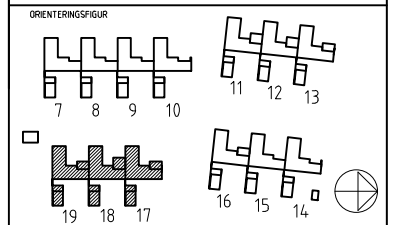

**Accent arkitekter**  
accentarkitekter.se

PROJNR P15 1278B	RITAD AV MW	HANDLÄGGARE MW
DATUM 2020-06-16	ANSVARIG ING-MARIE GUSTAFSSON	

HERRGÅRDEN 17-19 VÄRNAMO KOMMUN  
OM- OCH TILLBYGGNAD RADHUS  
LÅNGA 4, TAKPLAN, HUS 17-19, ÖVERSIKT

SKALA A1/ A3 1:100/1:200	NUMMER A-4.1.1-410	BET
-----------------------------	-----------------------	-----