




426-001-1. D1-V0 VÄGGSNITT  
SKALA: 1:10

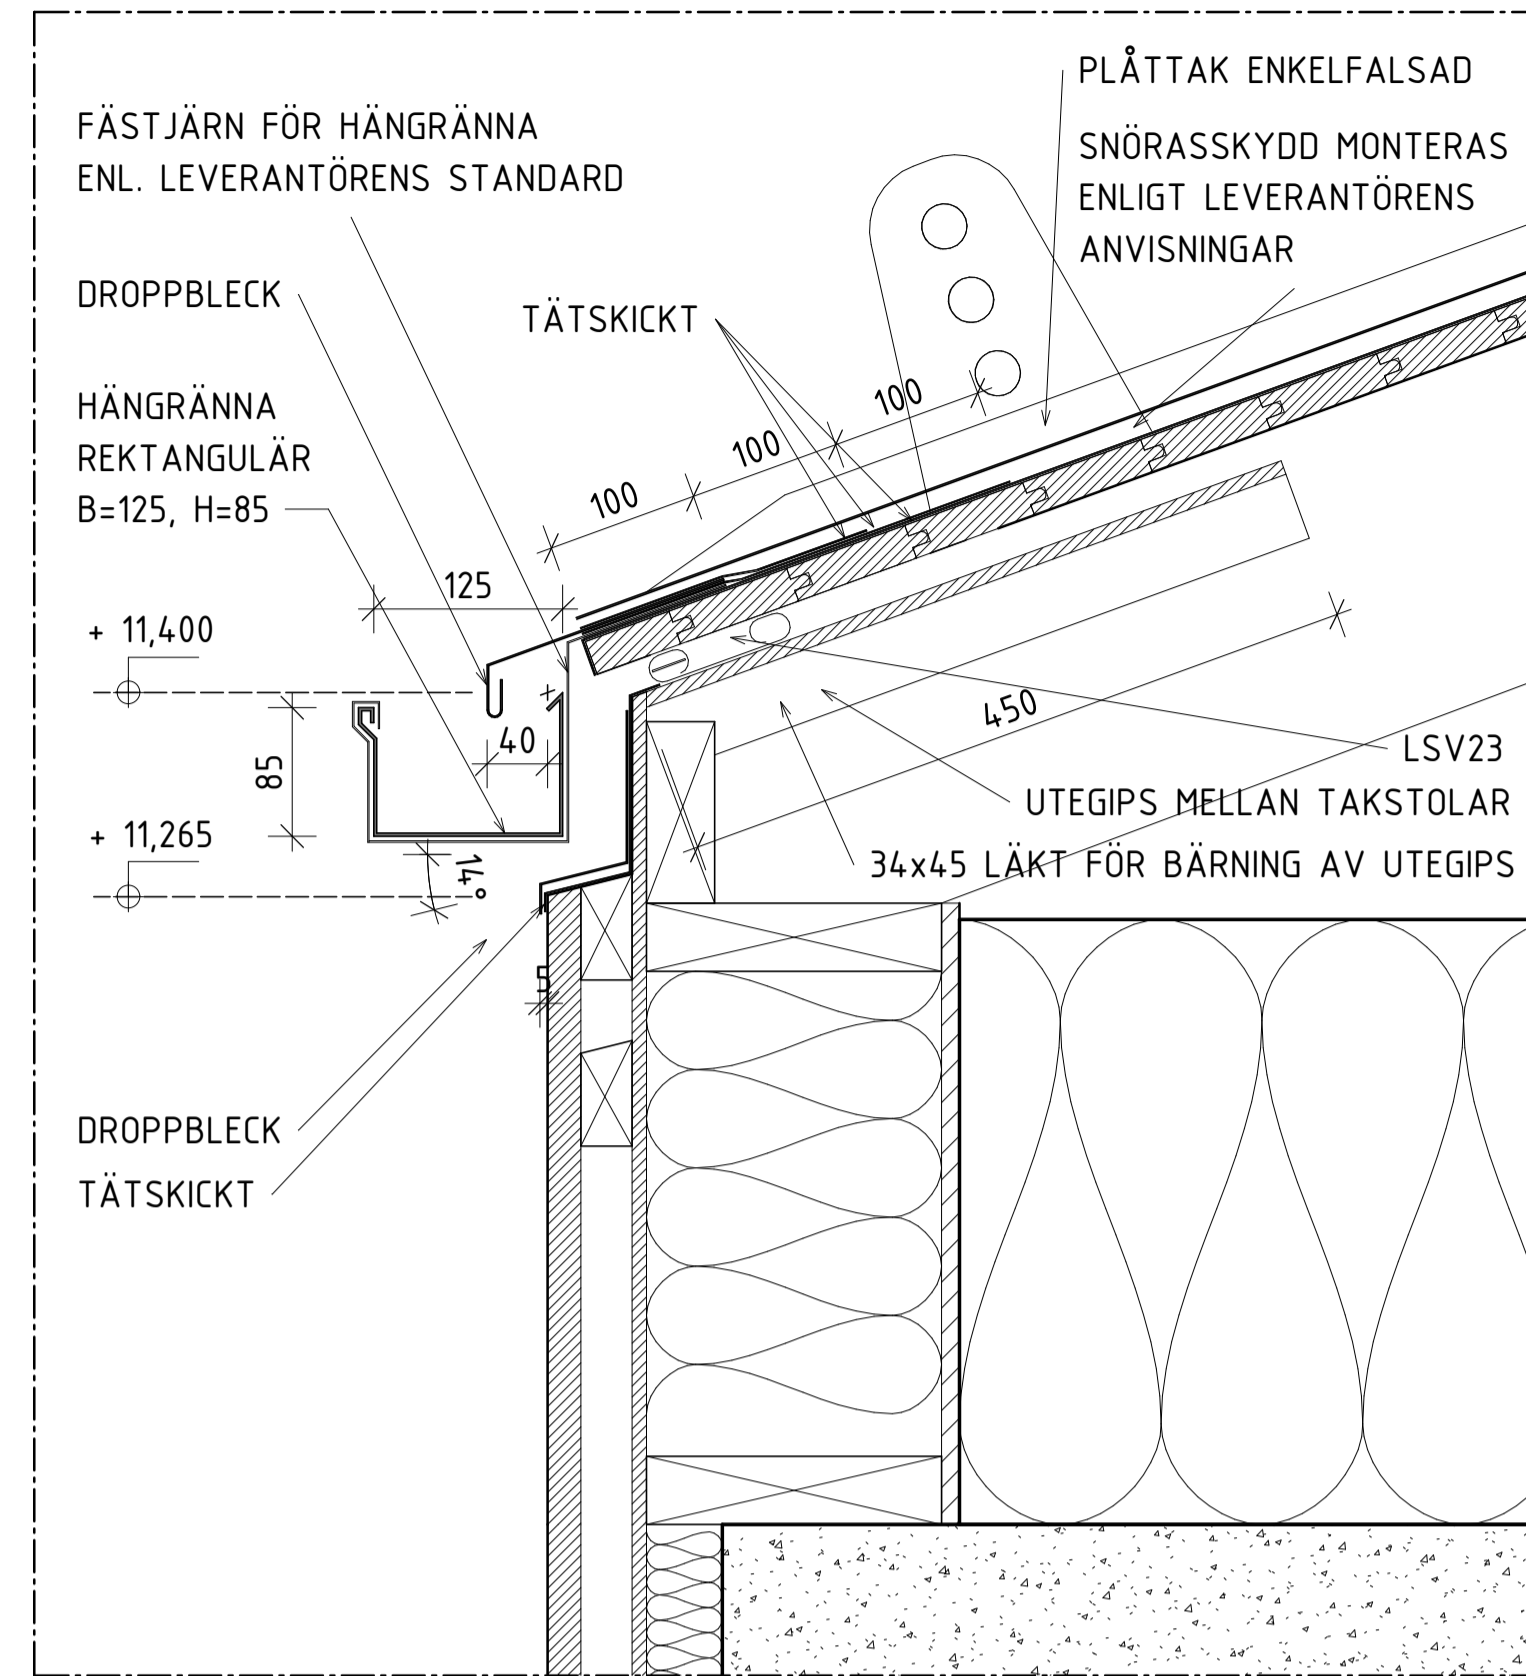

426-001-2. D1-V2 - TYPDETALJ  
TAKFOT  
SKALA: 1:5

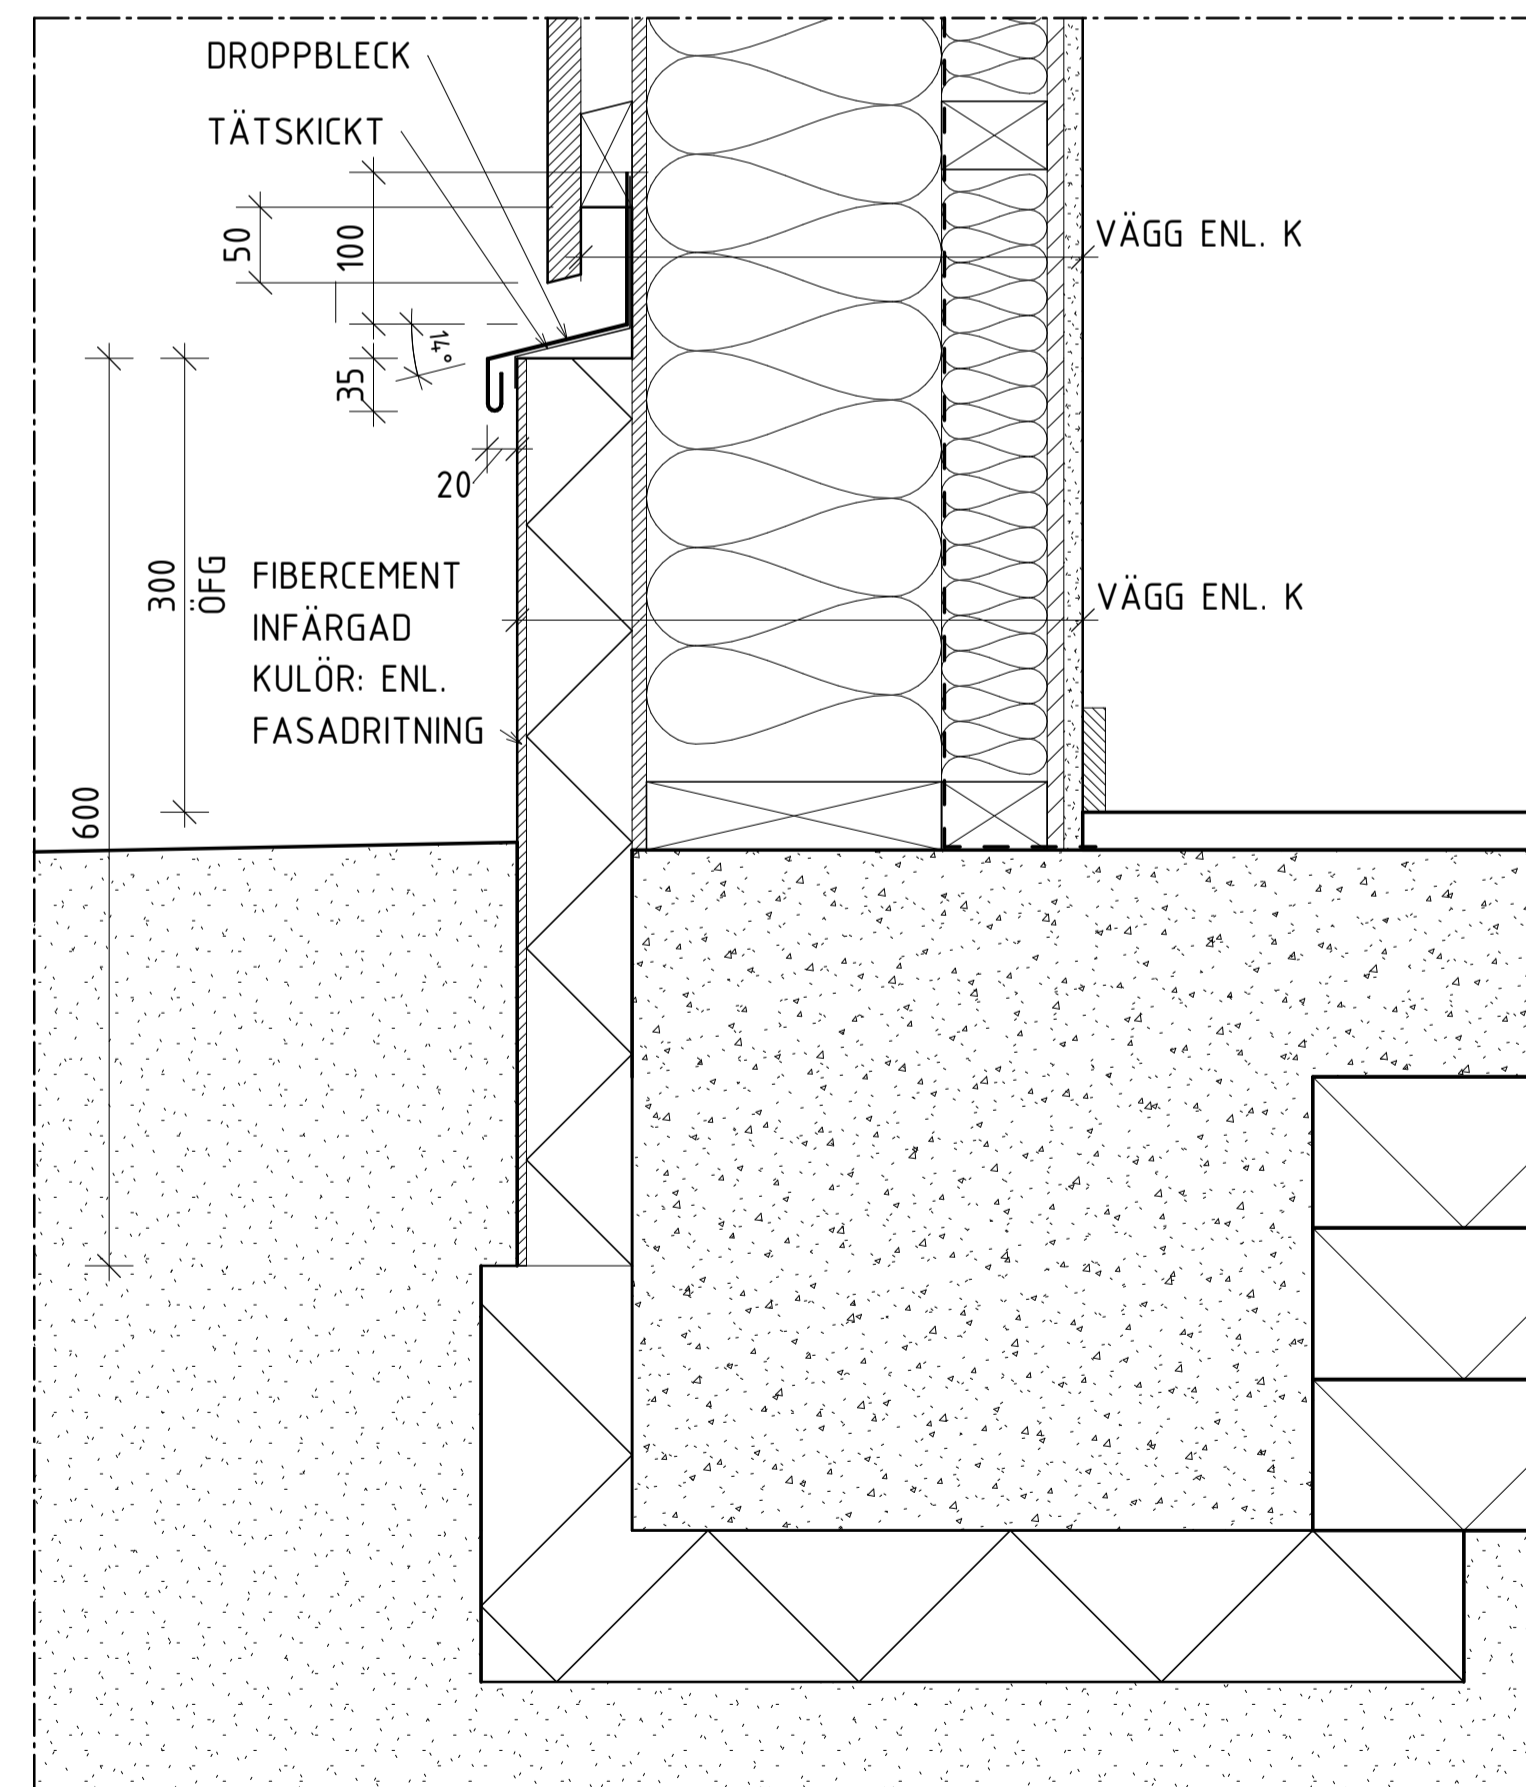

426-001-3. D1-V1 - TYPDETALJ  
SOCKEL  
SKALA: 1:5

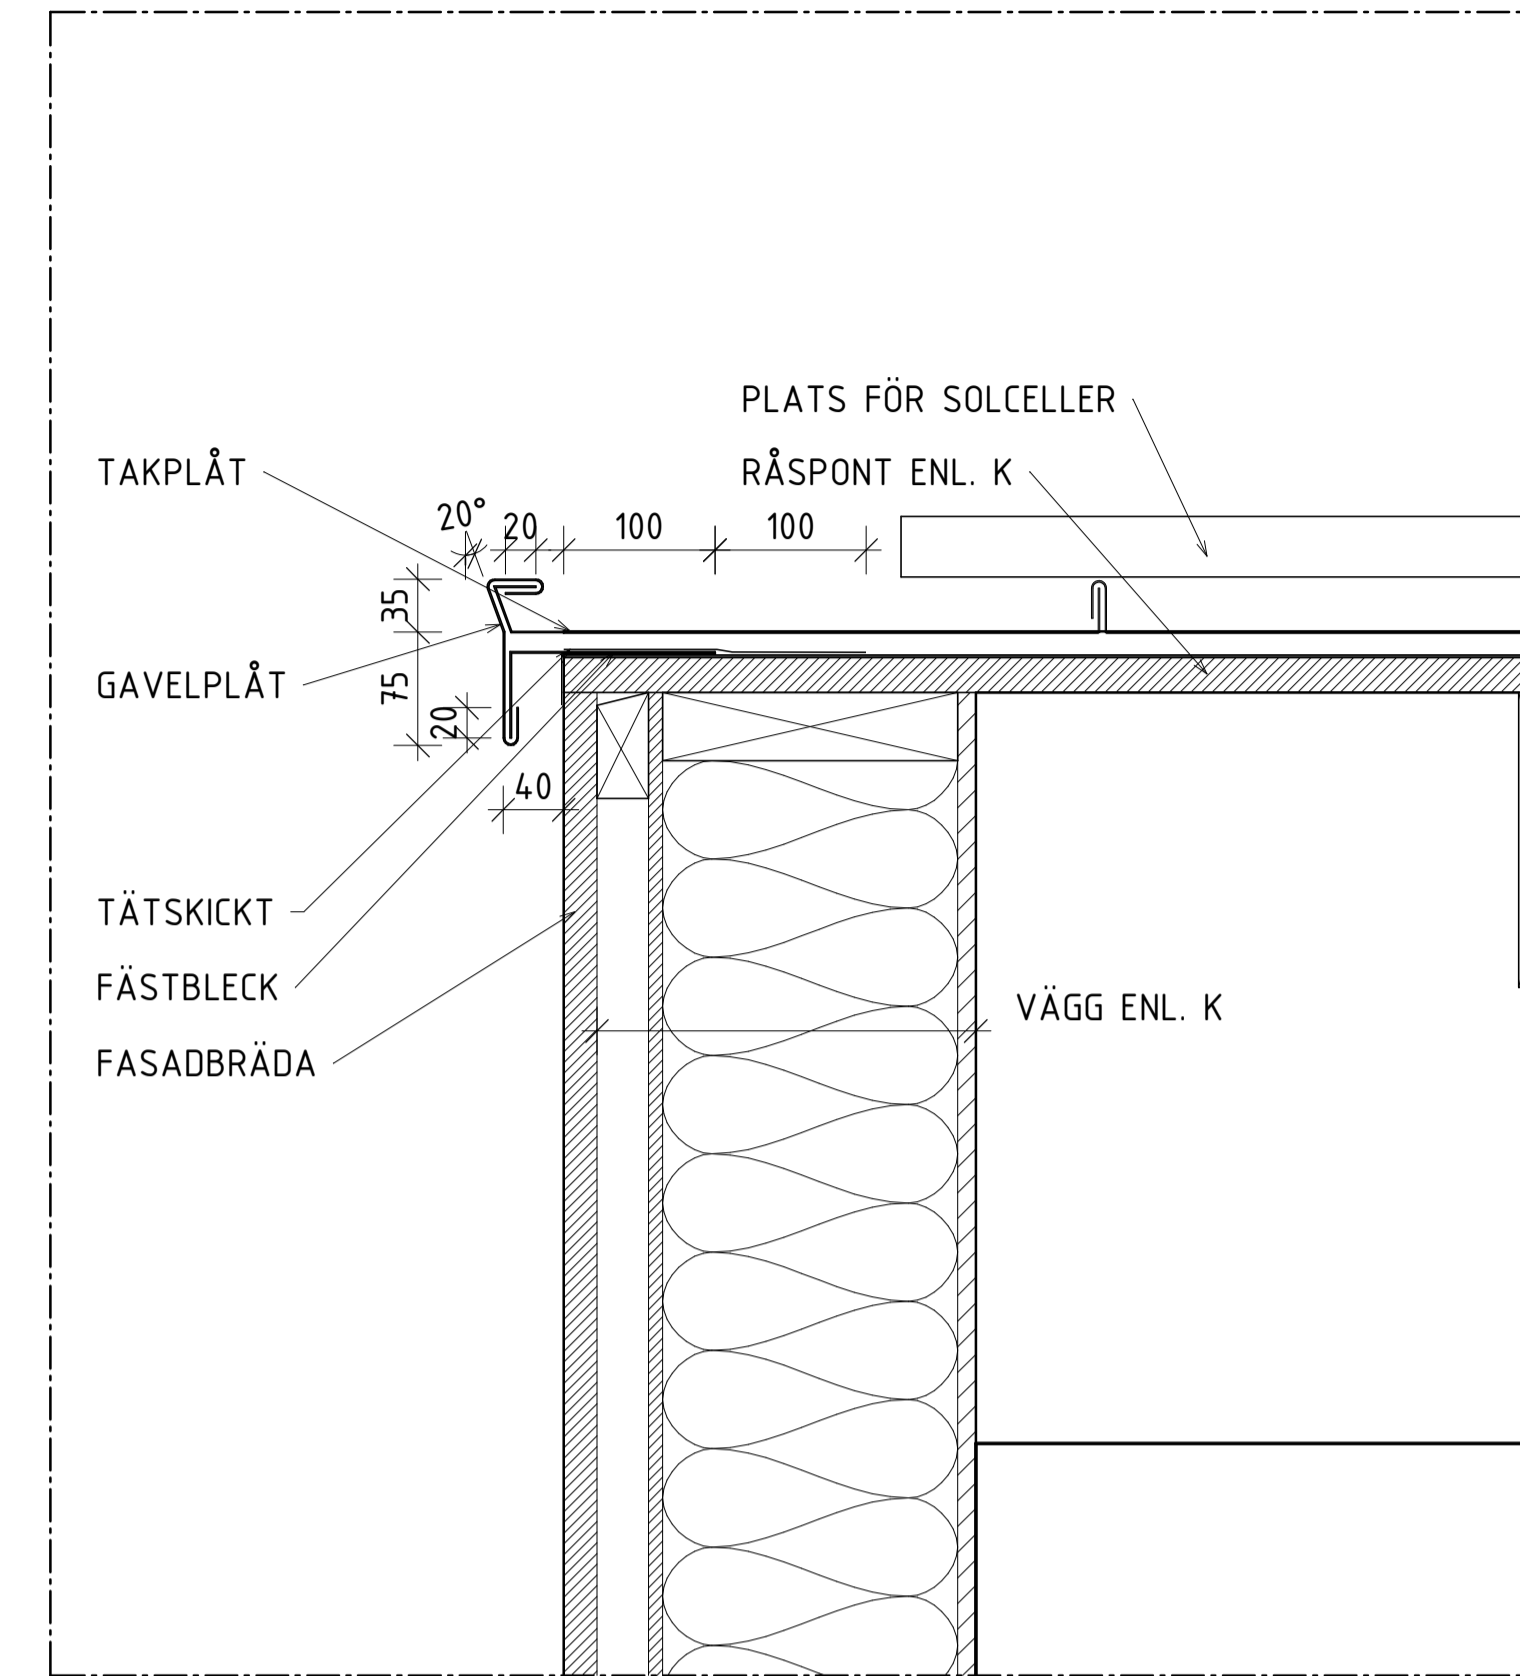

426-001-4. D2-S1 - TYPDETALJ  
GAVEL  
SKALA: 1:5

## FÖRKLARINGAR

ALLA MÅTT ANGES I MM, BORTSETT FRÅN PLUSHÖJDER SOM ANGES I M. PLUSHÖJDER MOTSVARAR FÄRDIGT GOLV OCH KAN KOMMA ATT JUSTERAS

LSV23 = LUFTSPALTSVENTIL MED NÄT OCH OCH SVÄLLBAND, 23, L1130, MONTERAS MELLAN TAKSTOLAR OCH ÄNDAR TÄTAS MED STENHULL ENLIGT LEVERANTÖRENS ANVISNINGAR.

TÄTSKICKT MONTERAS ENLIGT TÄTSKICKSTILLVERKARENS ANVISNINGAR.

MONTERING AV KANTAVSLUT OCH FOTPLÅT UTFÖRS AV TÄTSKICKSMONTÖR.

SEDUMMATTAN SKA LÄGGAS ÖVER NOCK.

## FÖRESKRIFTER

AMA HUS 21

## HÄNVISNINGAR

VÄGGAR REDOVISAS PÅ A- OCH K-RITNINGAR

FÖNSTER/FÖNSTERDÖRRAR/UTV. PARTIER  
ENL. PLANER: A-40-1-100 -110

INV. MATERIAL OCH MÅLNINGSBEHANDLING/KULÖR ENL. RUMSBESKRIVNING: 11\_1\_2 RUMSBESKRIVNING

ÖVRIGA MATERIAL OCH MÅLNINGSBEHANDLING/KULÖRER BYGGBESKRIVNING: 11\_1\_1 BYGGBESKRIVNING

SAMT PÅ FASADRITNING  
FASADER: A-40-3-001

A	BYGGHANDLING	2022-04-11	STE
BET	ÄNDRINGEN AVSER	DATUM	SIGN

## BYGGHANDLING

LSS Lantligt läge  
Husby Tegelbruk 5:1



X	A	White Arkitekter AB	tel. 021-4404500
	L	White Arkitekter AB	tel. 016-518010
	K	Rune Norbäck AB	tel. 018-4308506
	V	VVS-Byrån Norman & Stegnell AB	tel. 0709-900565
	E	Elkonsulten i Strängnäs AB	tel. 0152-13005
	SP	Fire AB	tel. 070-3016636
	AK	Efterklang	tel. 010-5050738

UPPRORIG NR	8700140100	BRITAD AV	DH	HÄNSLAGSANSVÄRIG	ÅS/LÅ
DATUM	2022-12-16	UPPRORIGLEDARE	Olov Gynt	ANSVÄRIG ARKITEKT	Olov Gynt

NYBYGGNAD LSS  
UTVÄNDIGA DETALJER, HUVUDSNITT  
UTSNITT V1

SKALA	A1 1:5, 1:10	NUMMER	A-42-6-001	BET	A
	A3 1:10, 1:20				

