




SATELLITFOTO

# VILLA ÄNGALIDEN. JÄRVSÖ

ÄNGA 1:13

SITUATIONSPLAN 1:400 (A3)

## Rödfärgspriset 2026

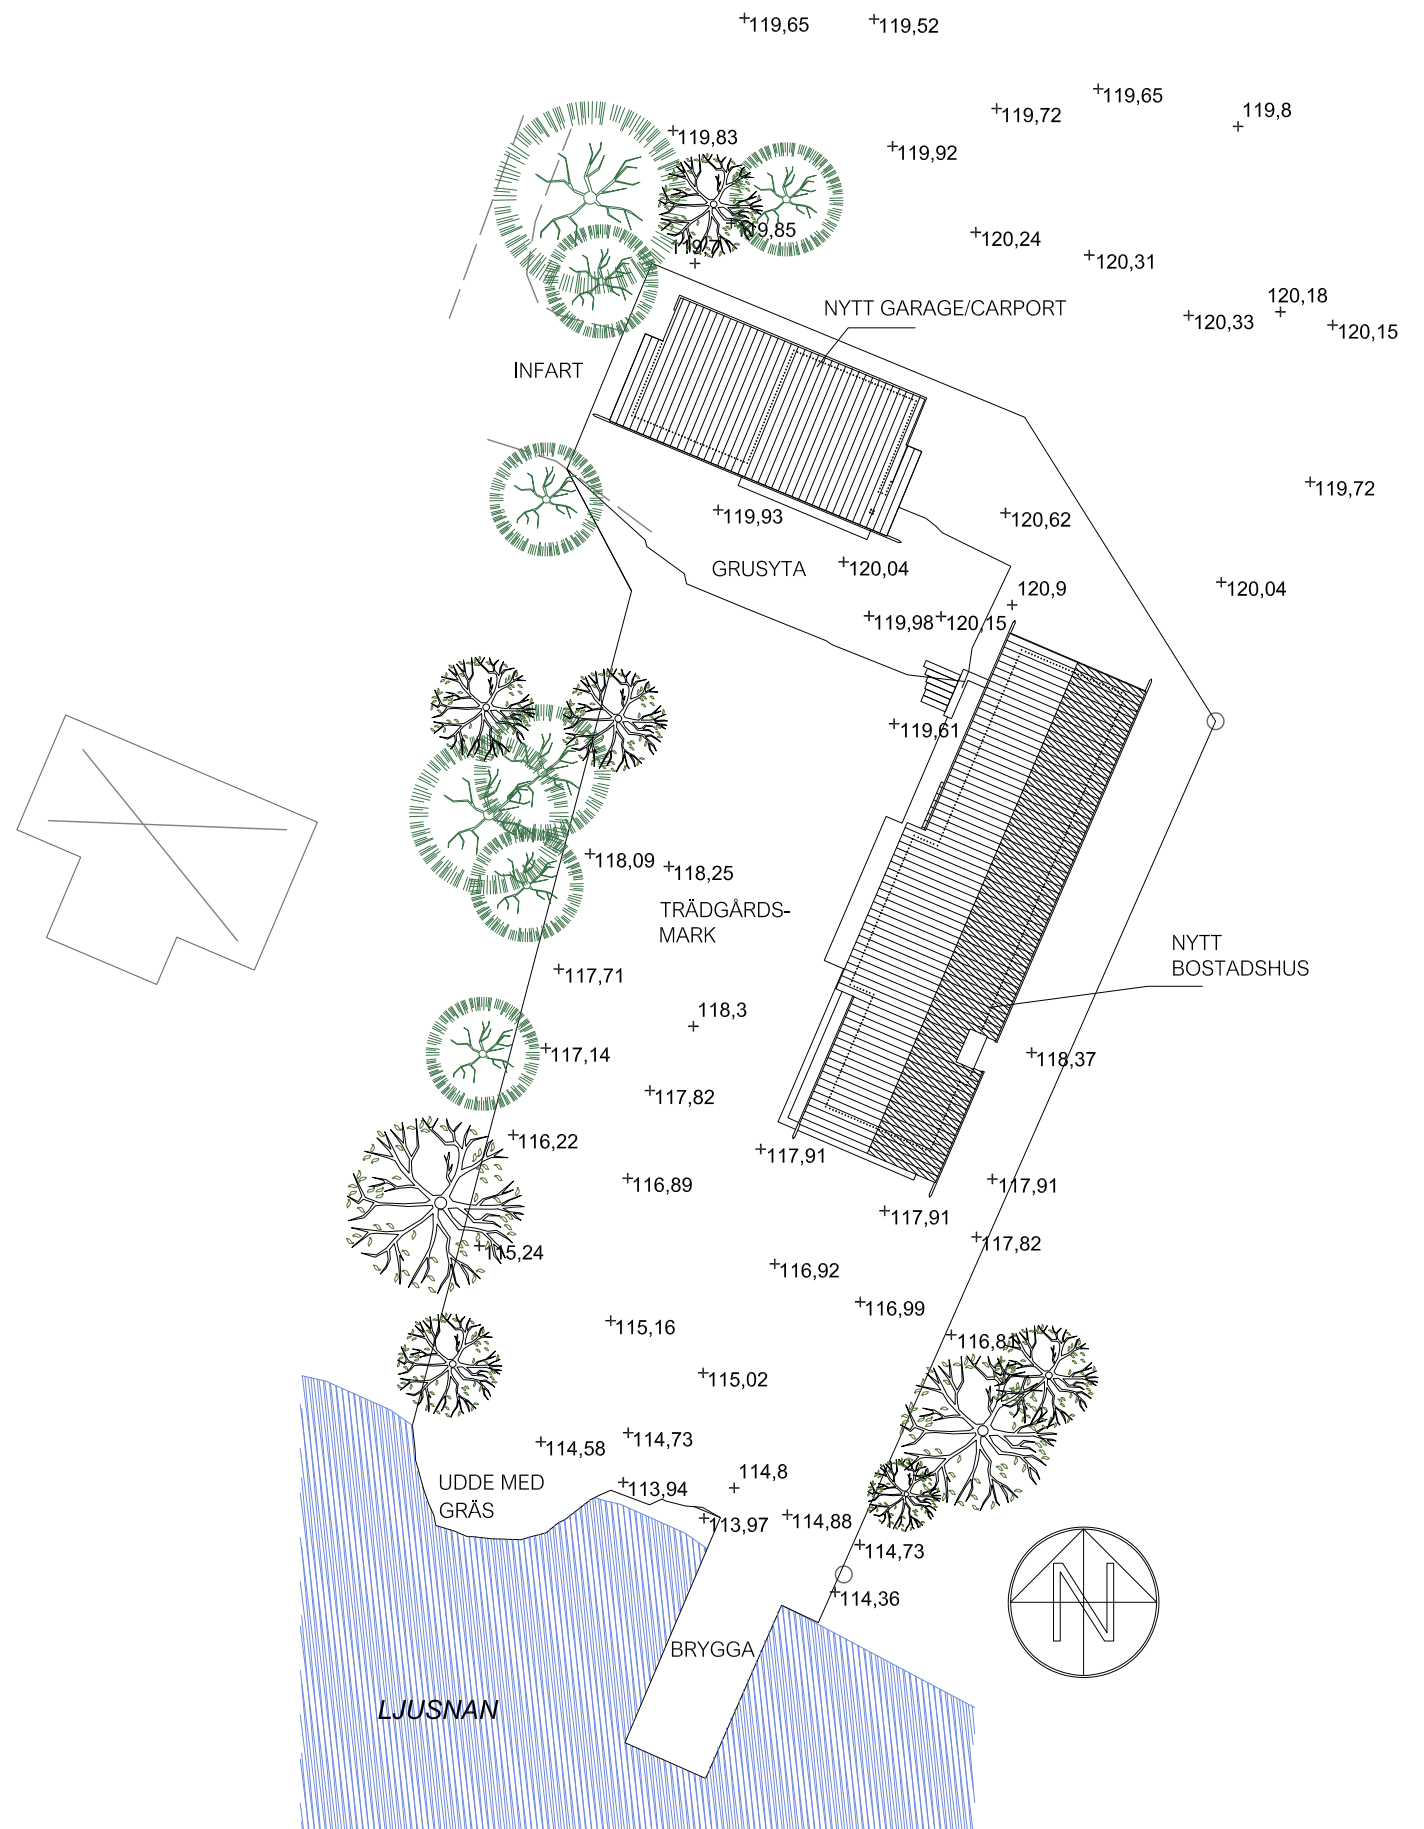

SITUATIONSPLAN  
SKALA 1:400

METER

