




MARKPLAN

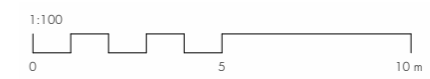


UTSIKTSTORN

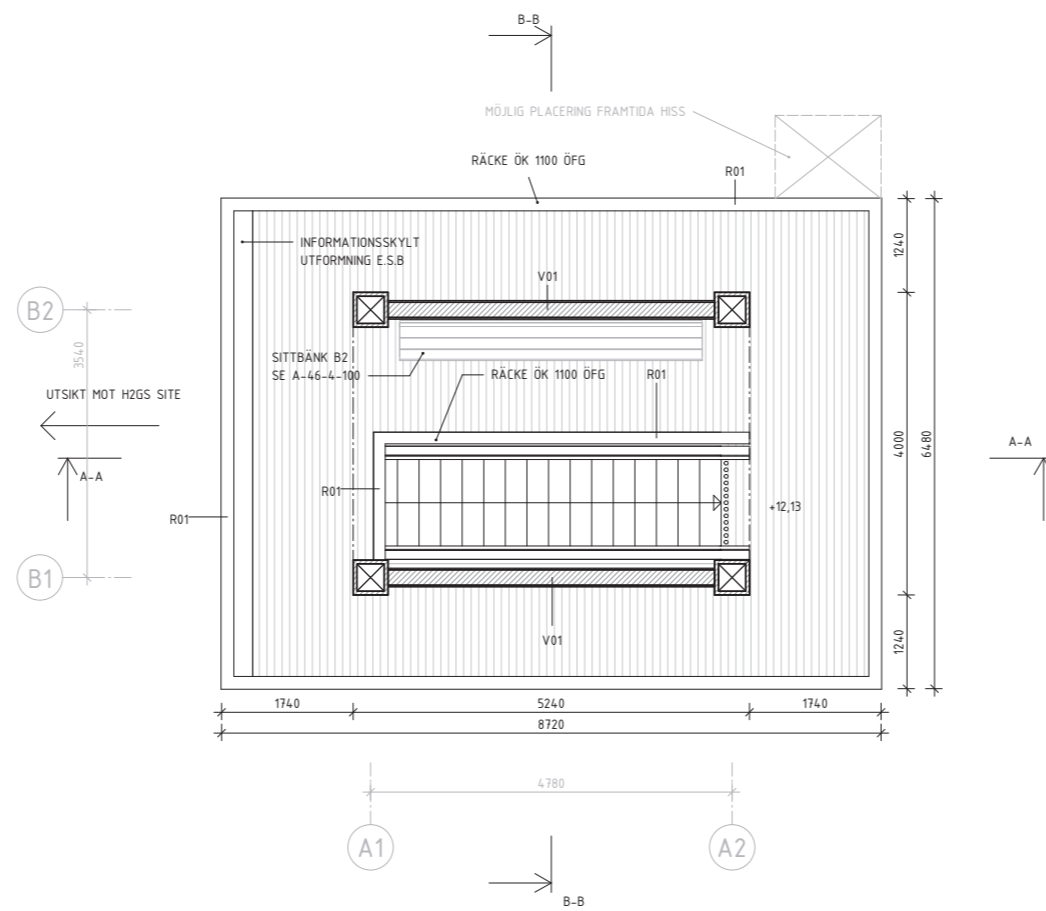


UTSIKTSPLAN

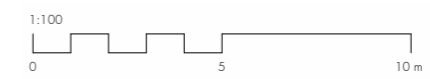


UTSIKTSTORN

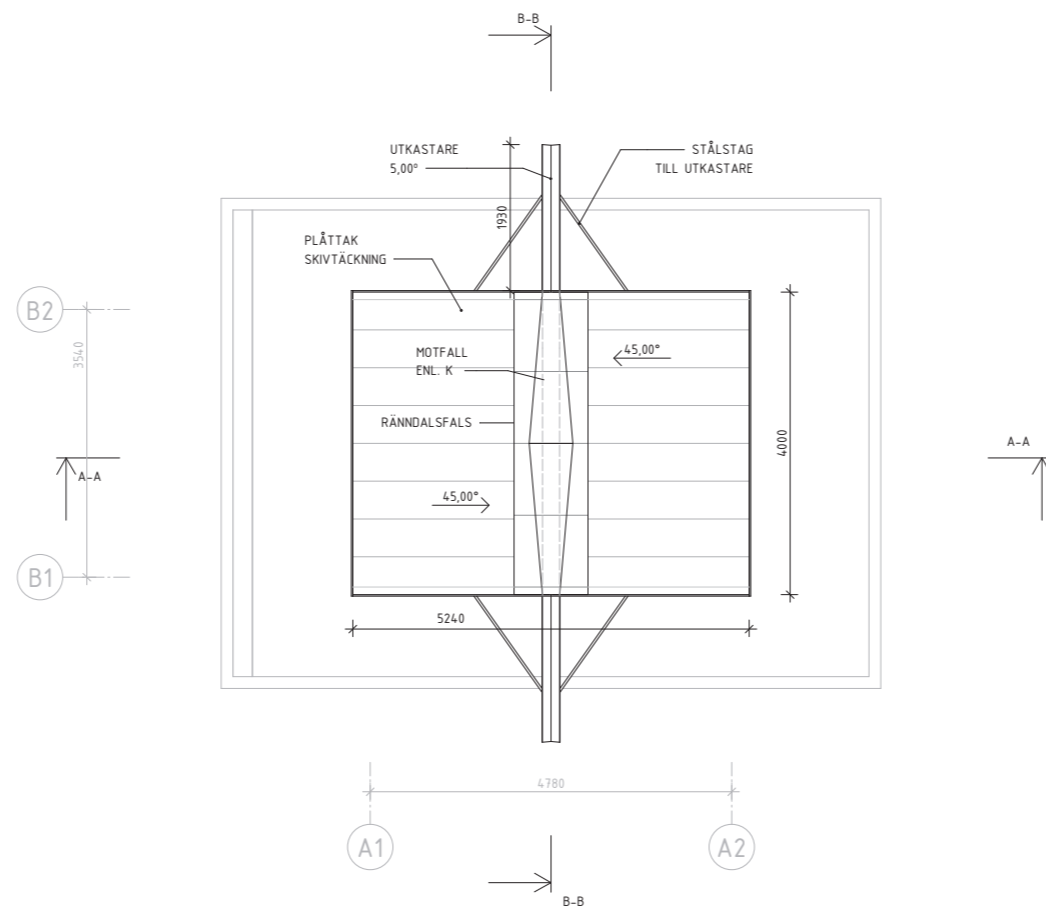


TAKPLAN

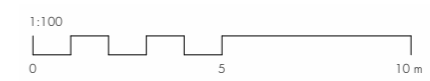

UTSIKTSTORN

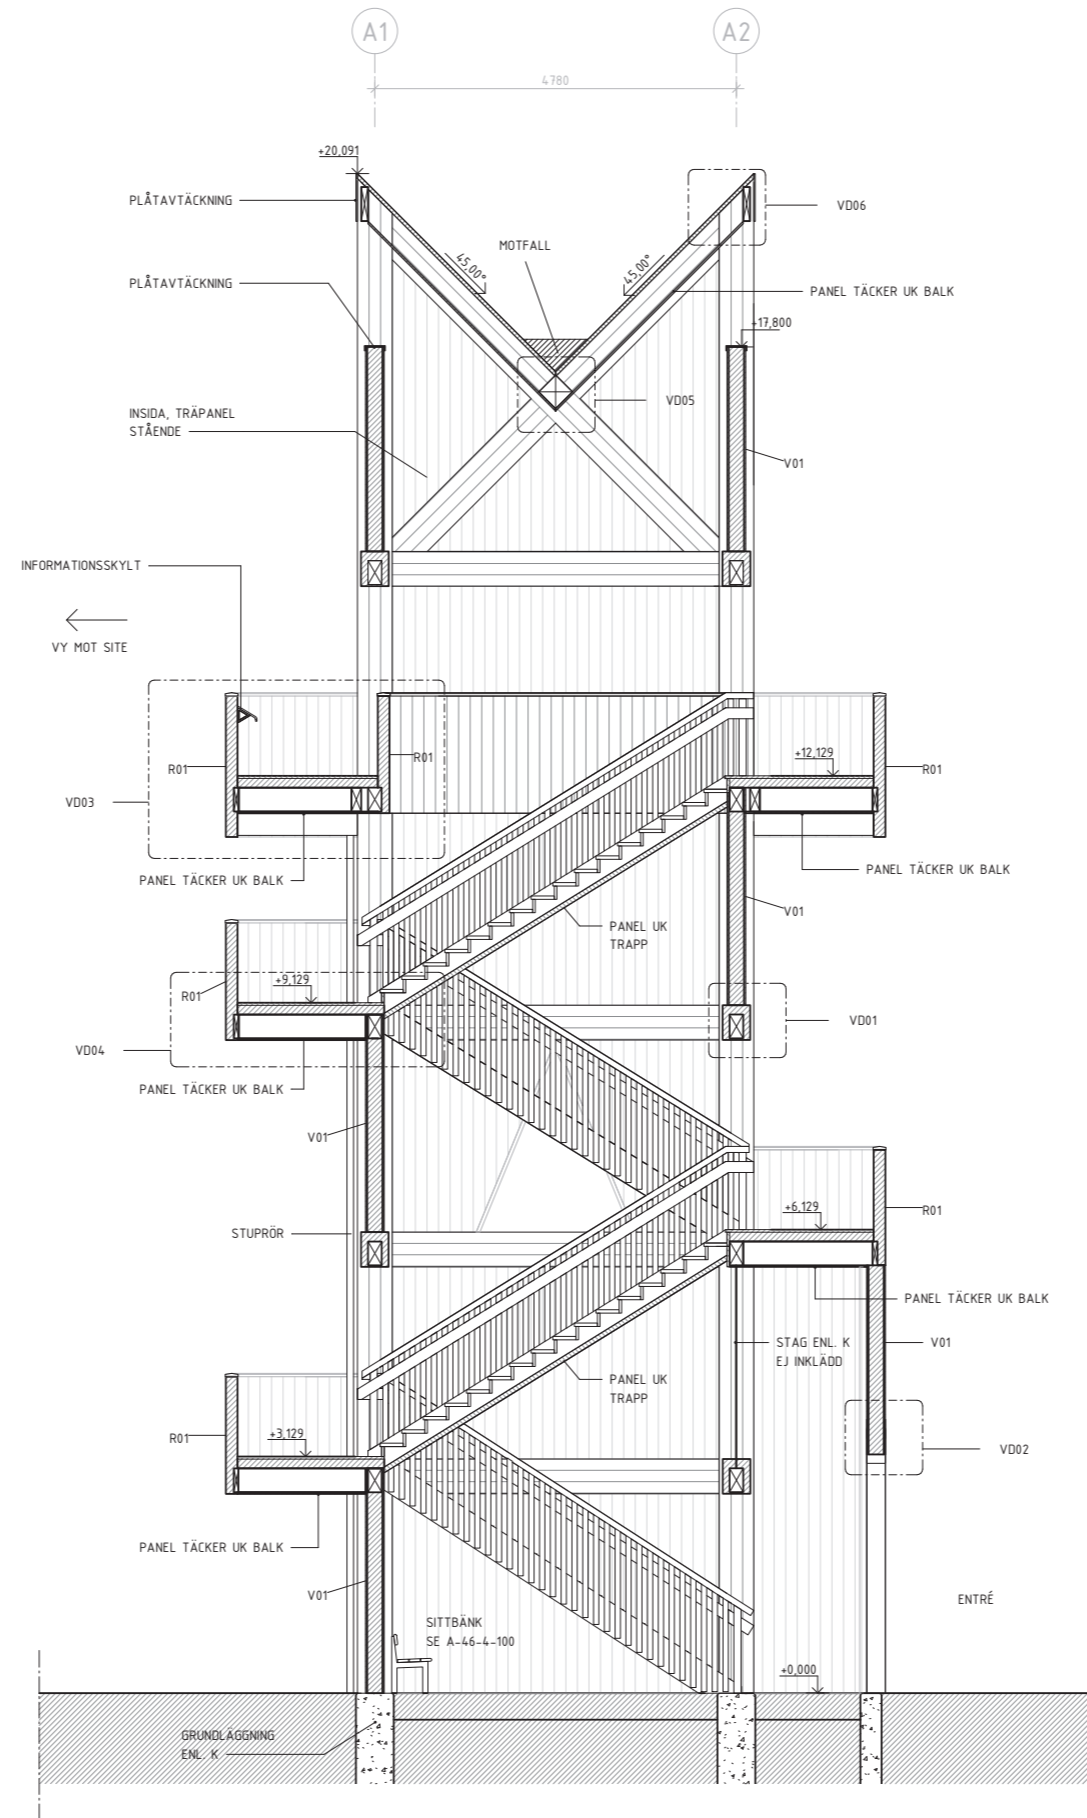


SEKTION A

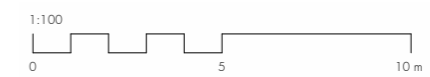


UTSIKTSTORN

sandell  
sandberg

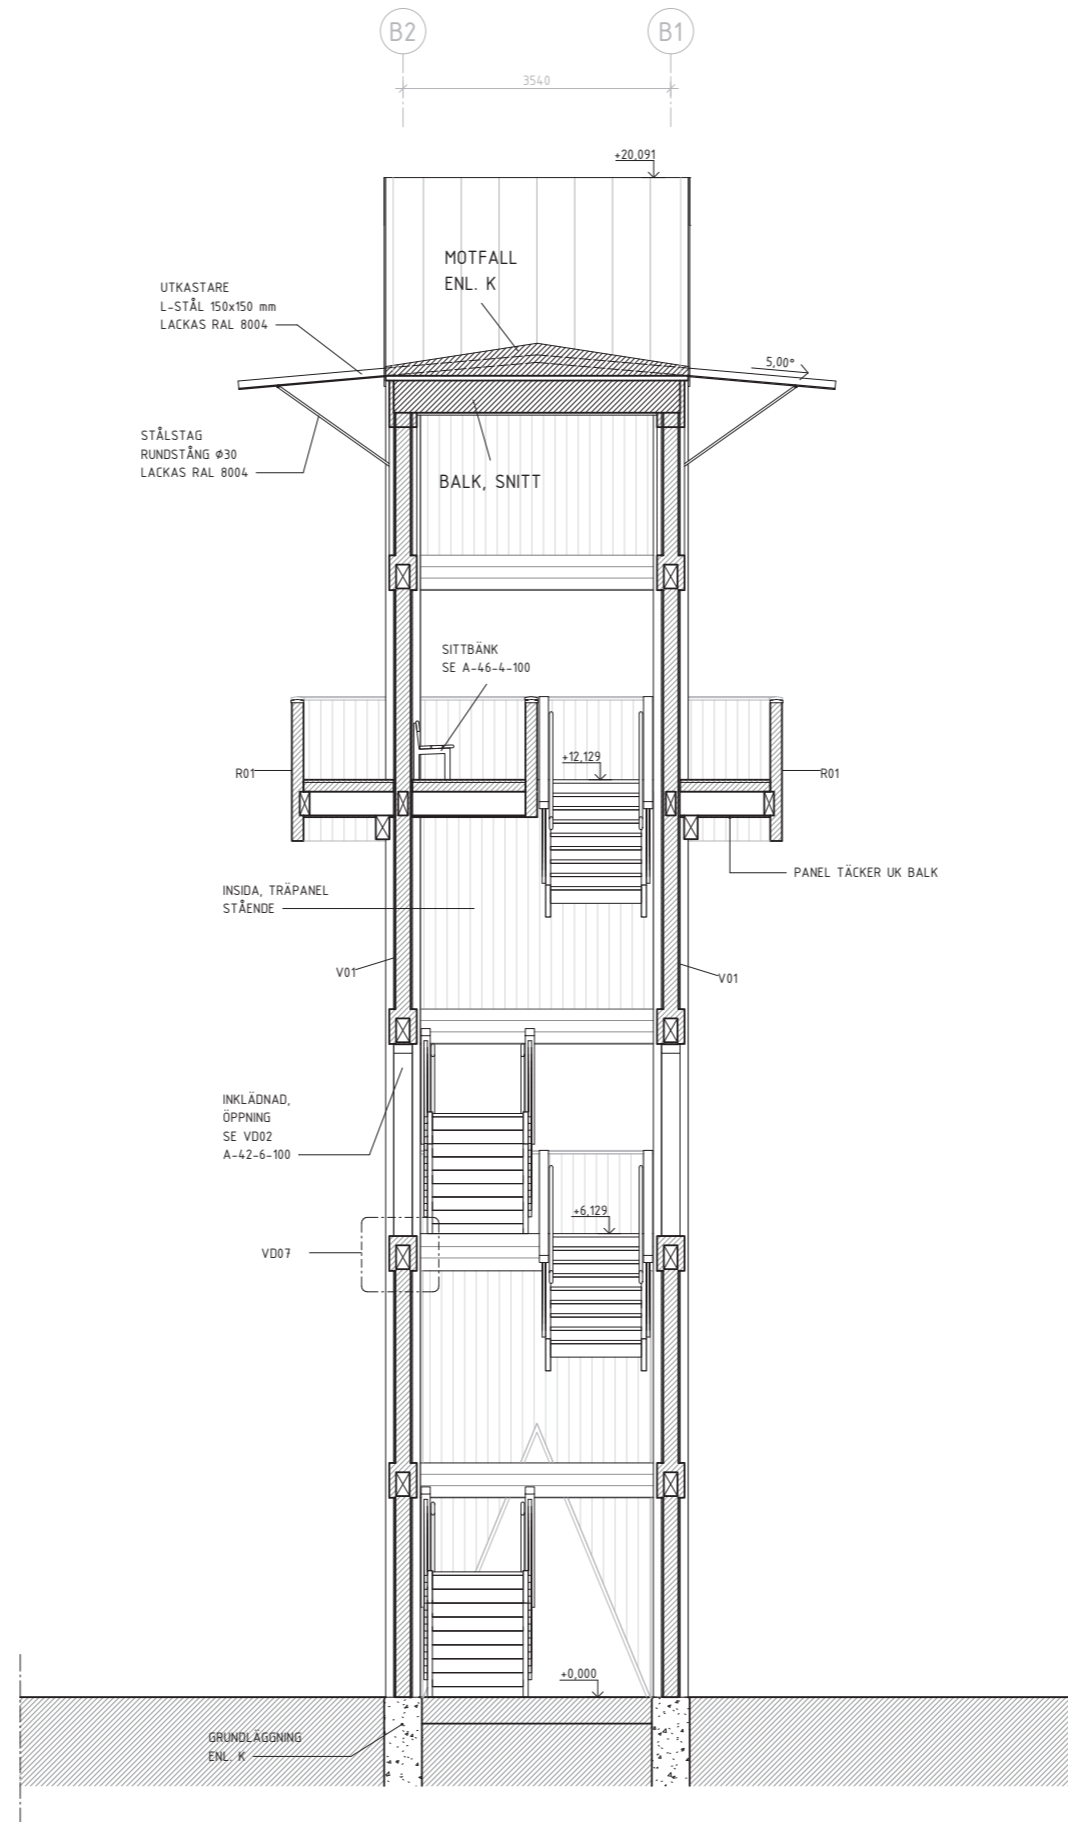


SEKTION B

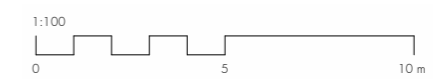


UTSIKTSTORN

sandell  
sandberg

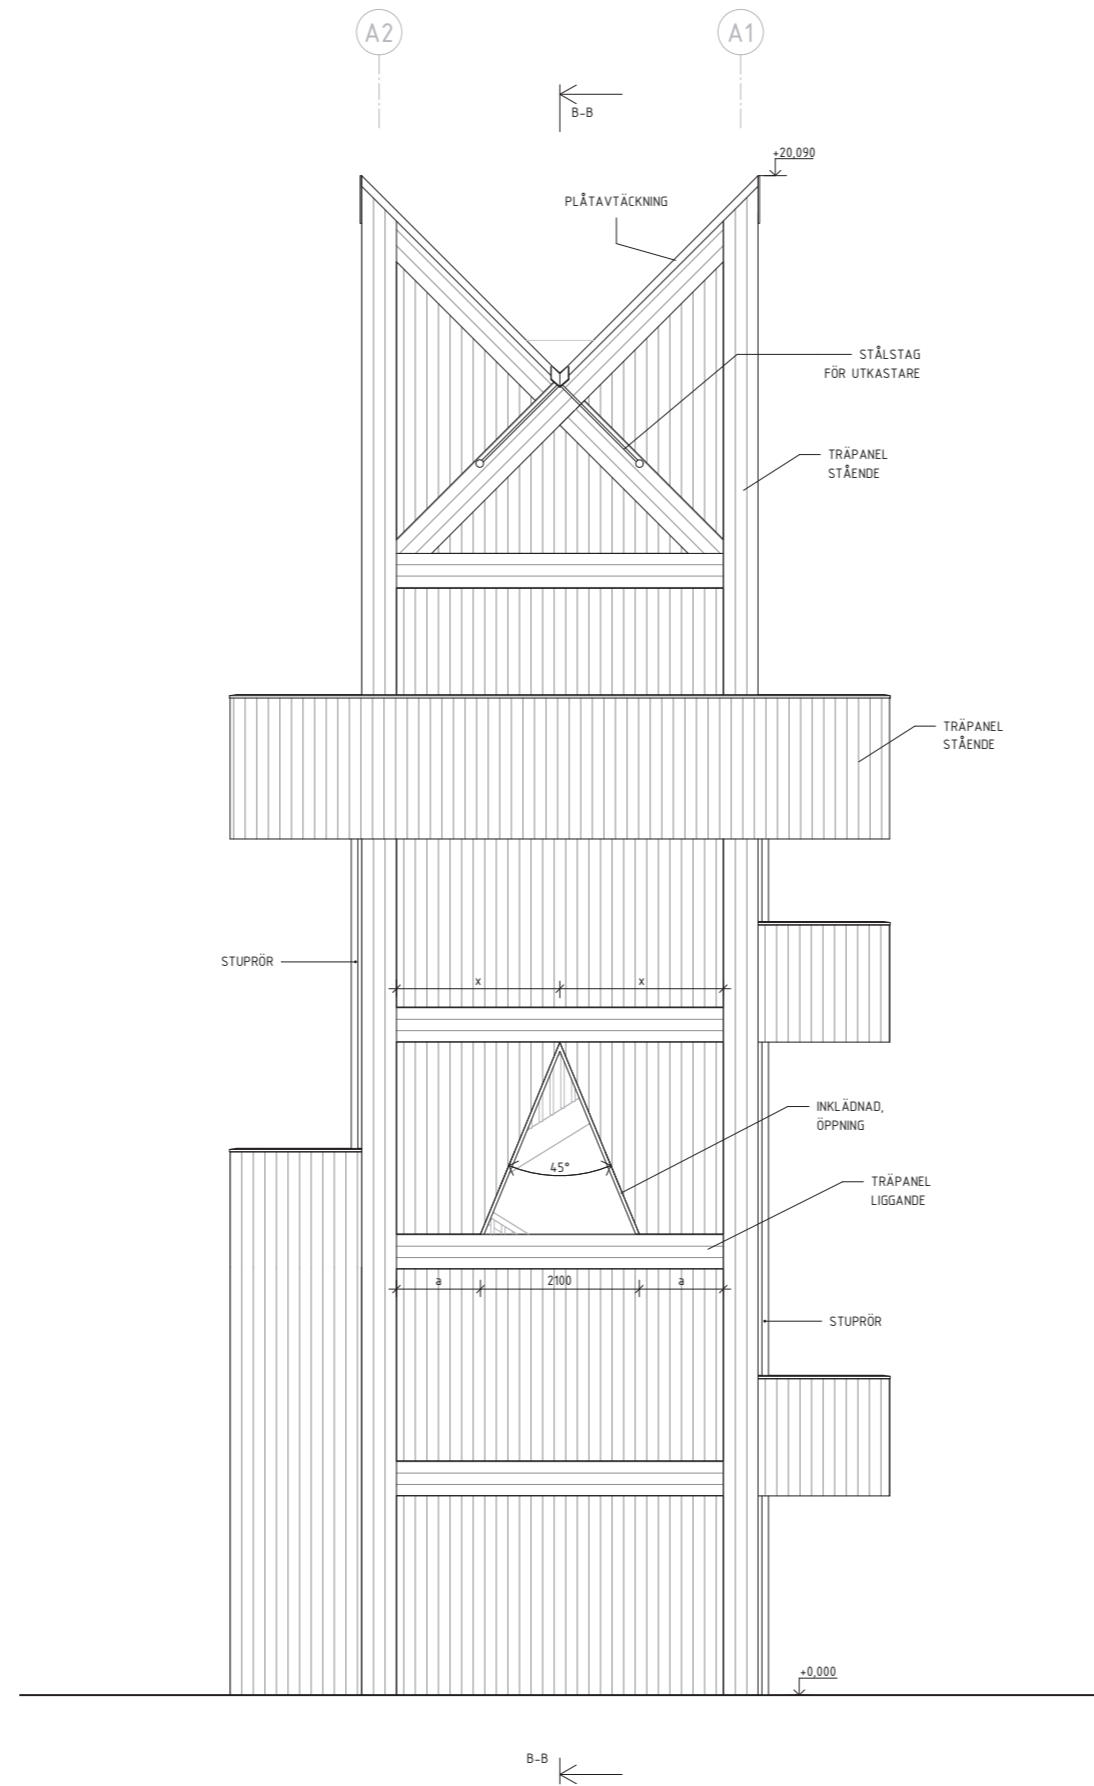


FASAD S/V

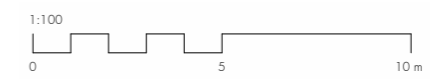


UTSIKTSTORN

sandell  
sandberg

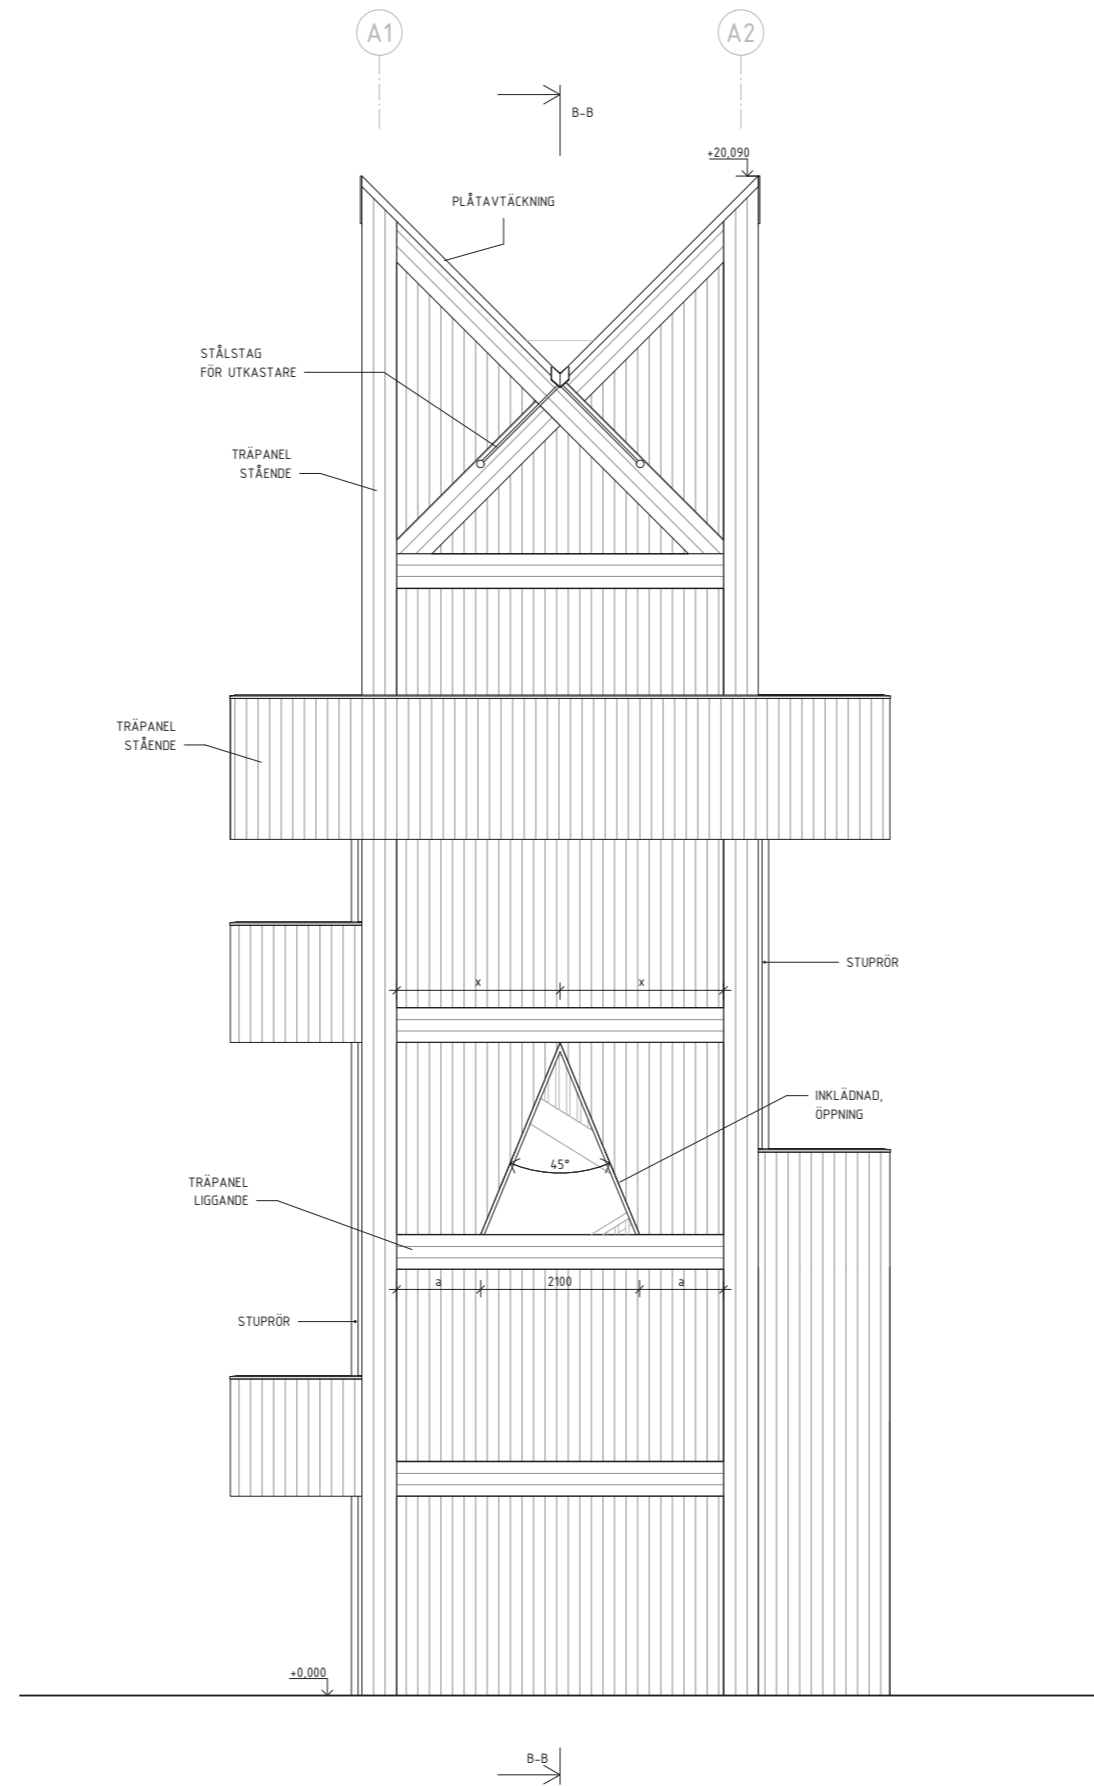


FASAD N/Ö

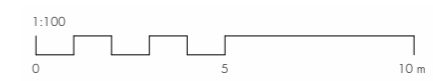


UTSIKTSTORN



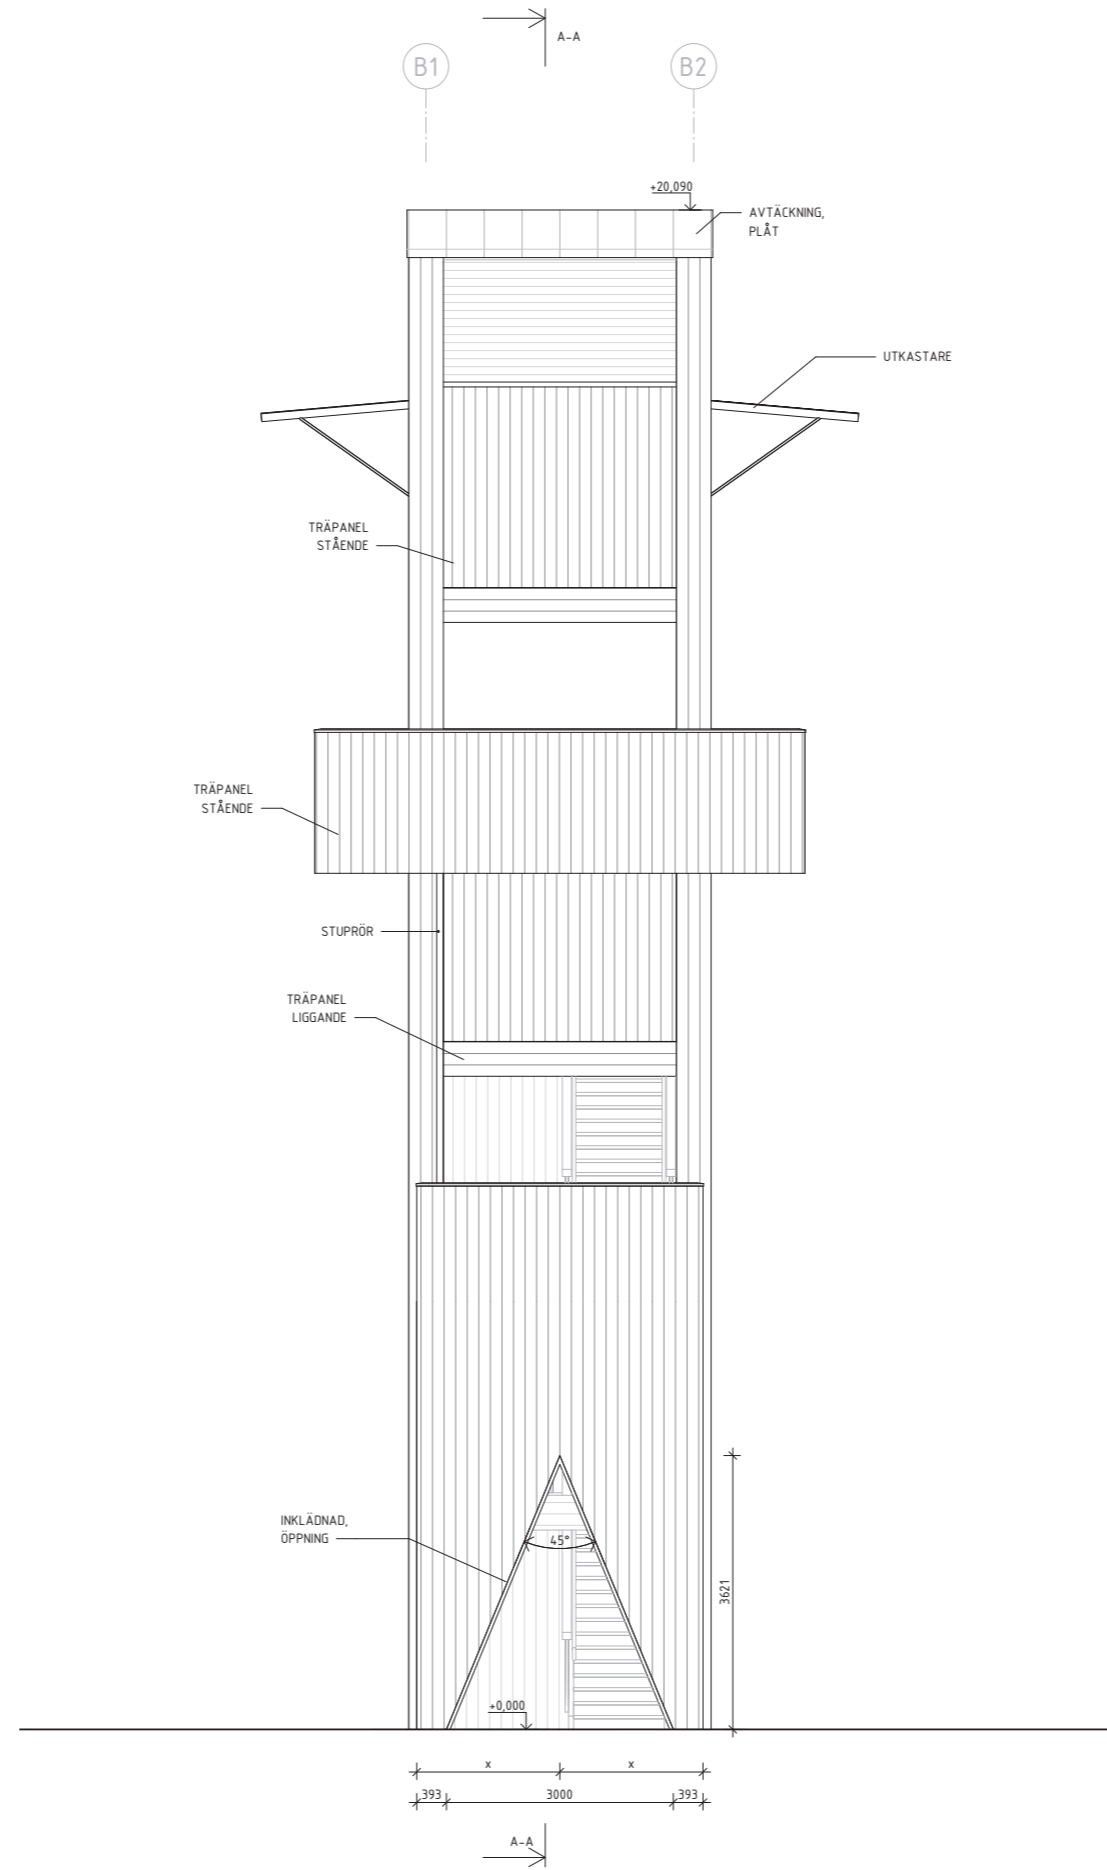


FASAD N/V

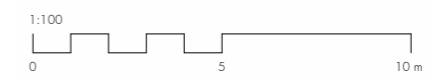


UTSIKTSTORN


sandell sandberg

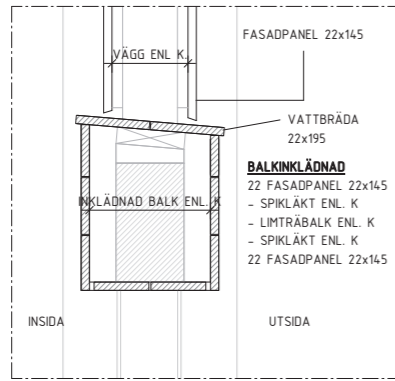


**VD01 – INKLÄDNAD BALK**  
1 : 10

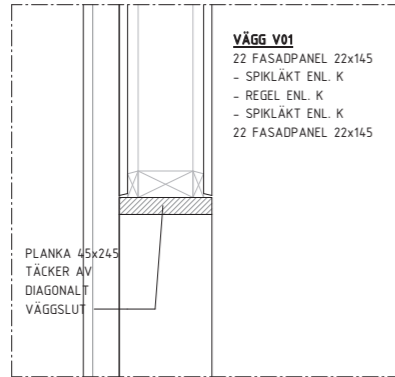


**VD02 – INKLÄDNAD ÖPPNING**  
1 : 10

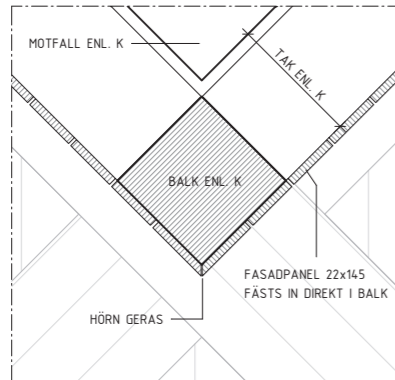


**VD05 – TAK**  
1 : 10

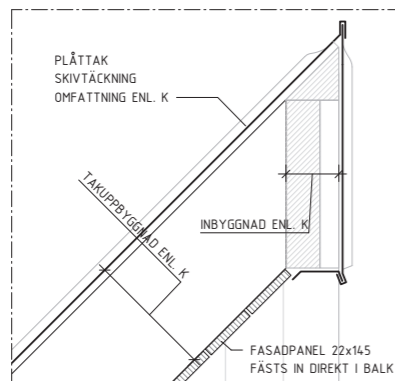


**VD06 – TAK**  
1 : 10

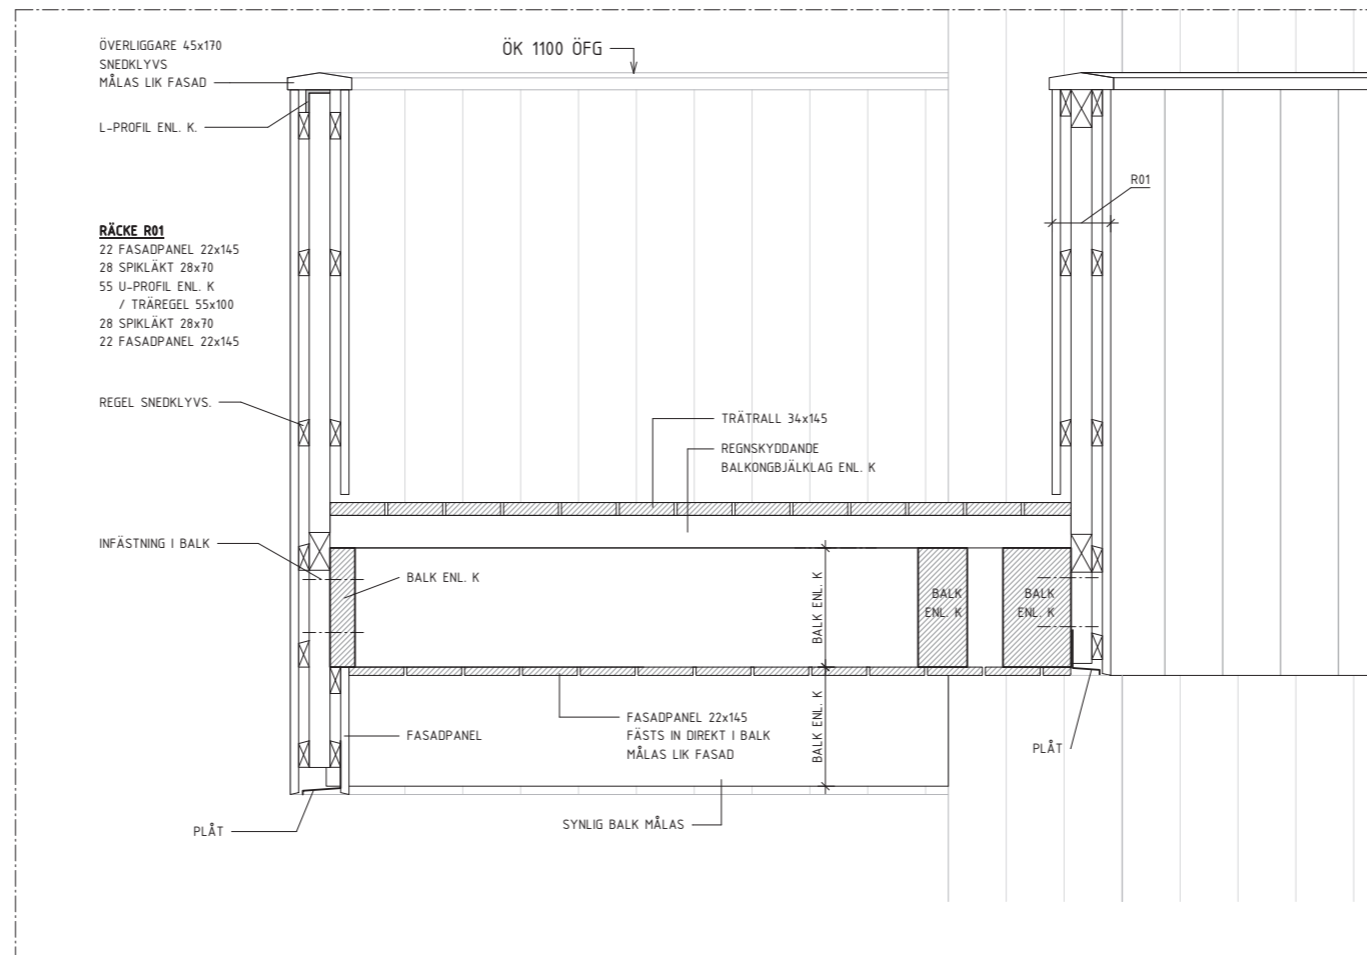


**VD03 – RÄCKE OCH BJÄLKLAG**  
1 : 10

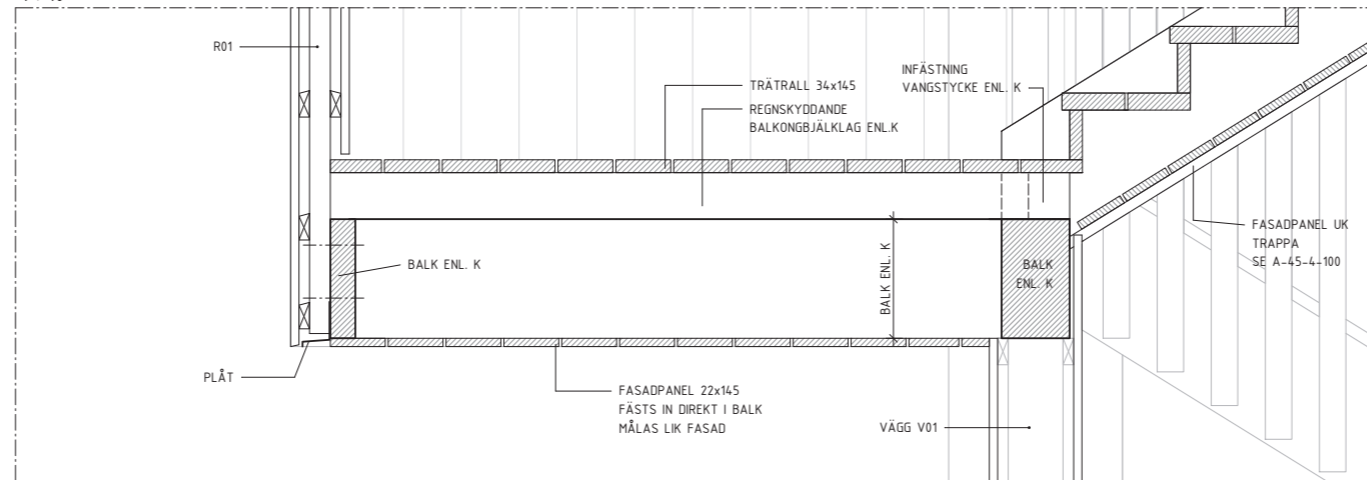


**VD04 – BJÄLKLAG OCH TRAPPA**  
1 : 10

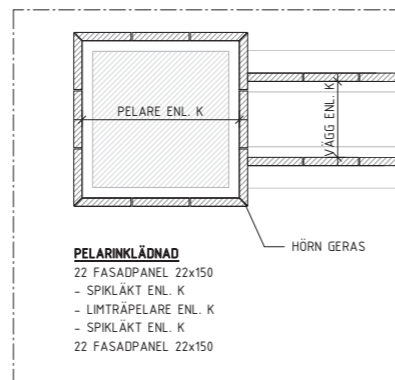


**HD01 – INKLÄDNAD PELARE**  
1 : 10

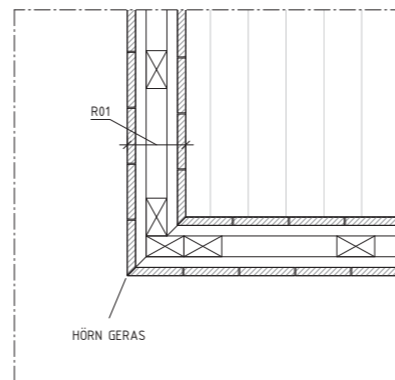


**HD02 – PANEL RUNT HÖRN**  
1 : 10  
SKALA 1:10

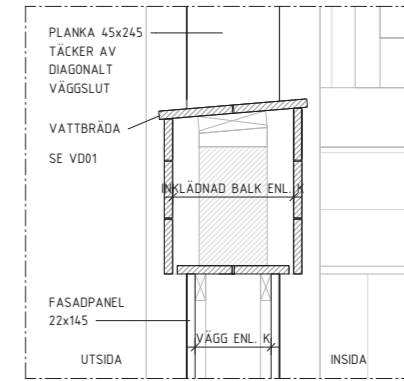


**VD07 – INKLÄDNAD BALK**  
1 : 10

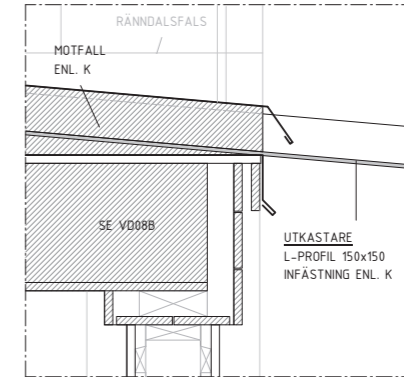


**VD08 – TAK**  
1 : 10

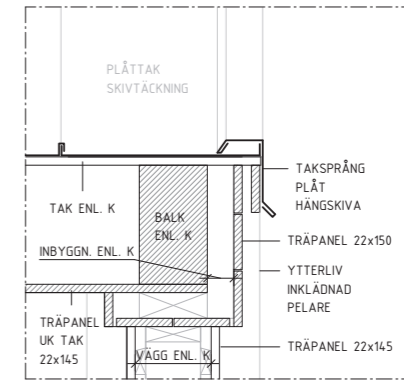


**VD08B – TAK**  
1 : 10

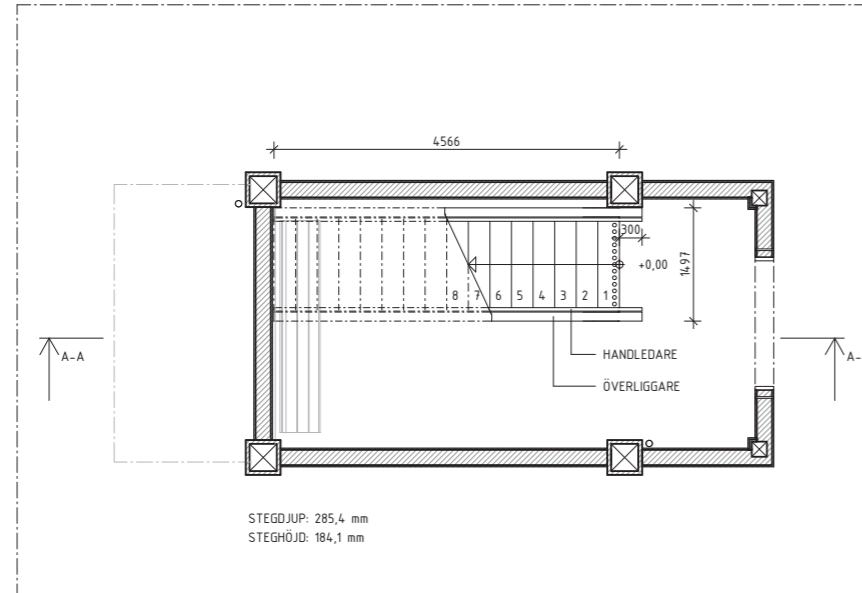


PLAN 10  
1 : 50

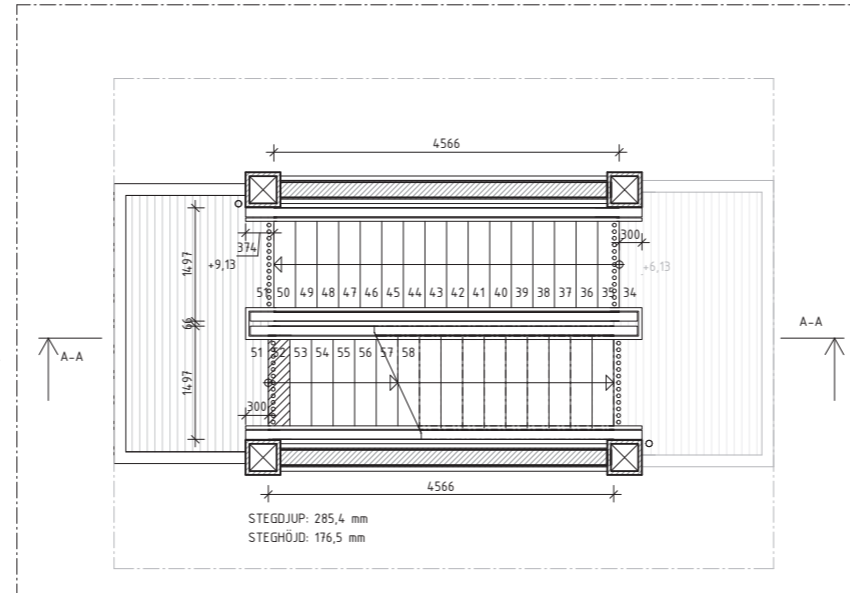


PLAN 13  
1 : 50

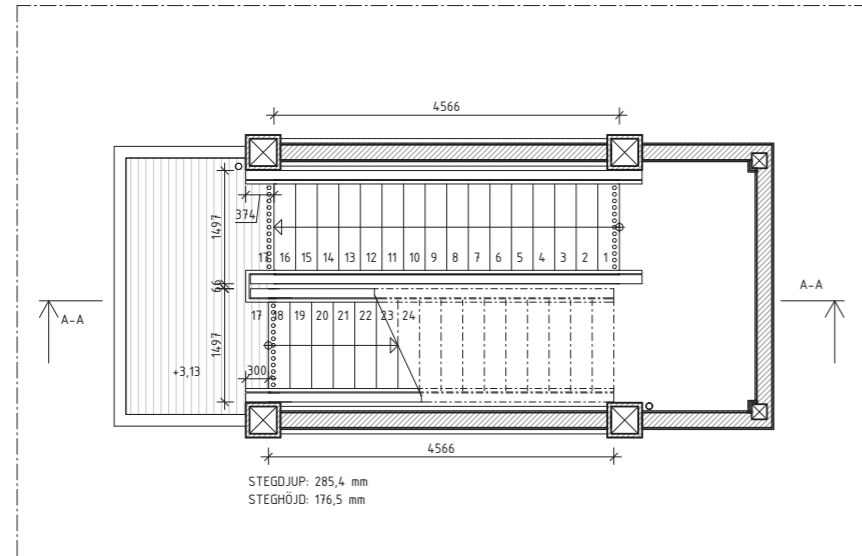


PLAN 11  
1 : 50

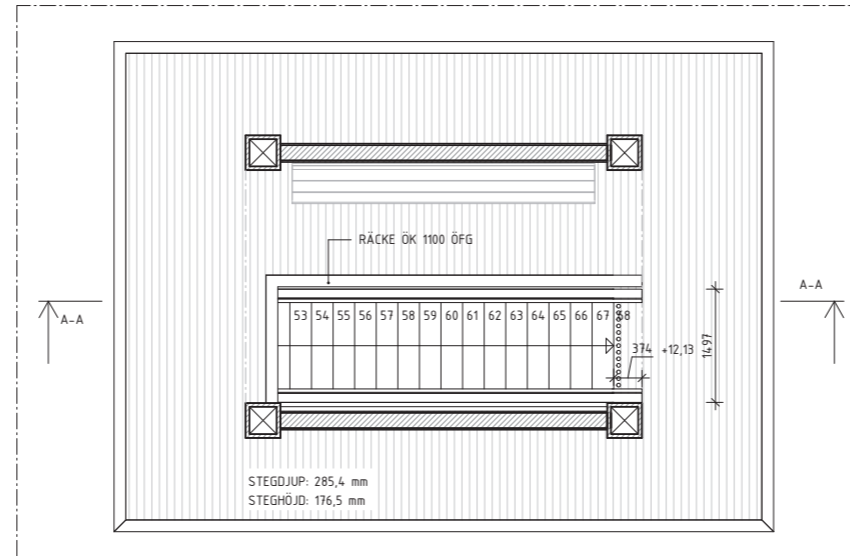


PLAN 14  
1 : 50

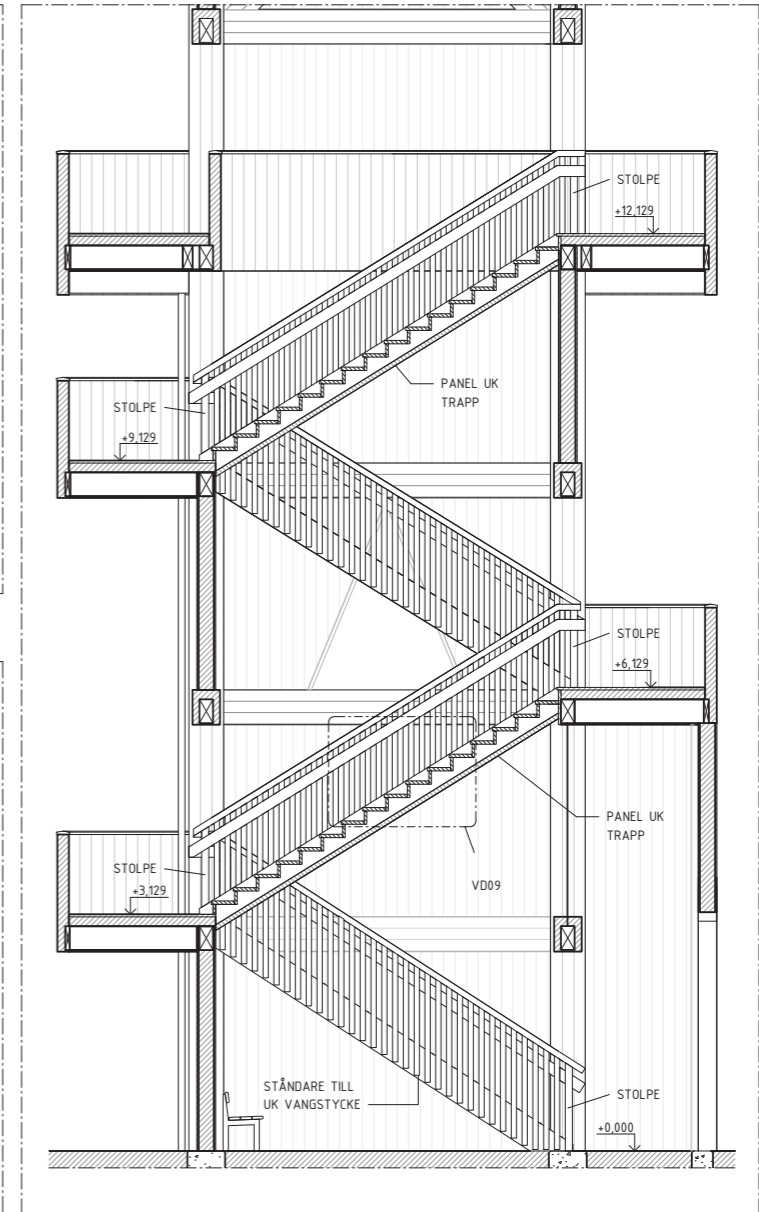


SEKTION A - A  
1 : 50

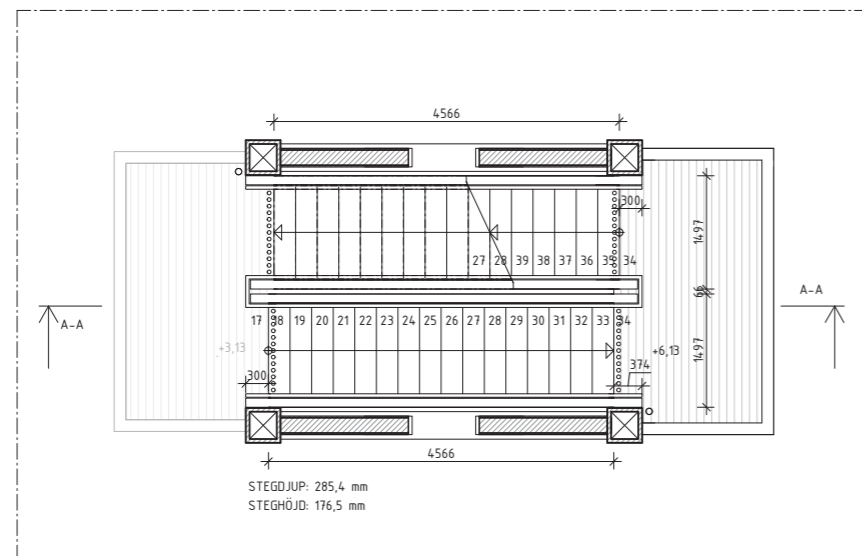


PLAN 12  
1 : 50

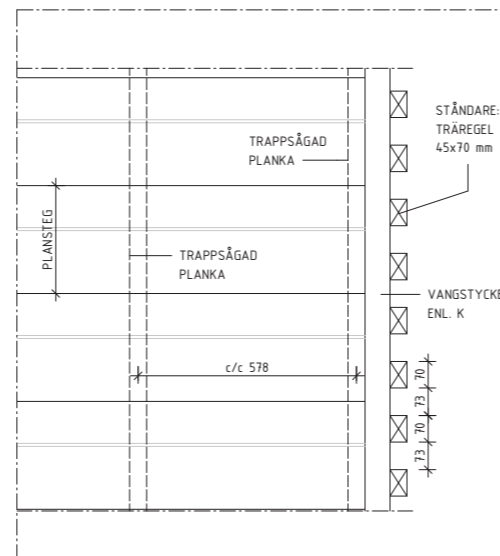

HD03 - TRAPPA  
1 : 10

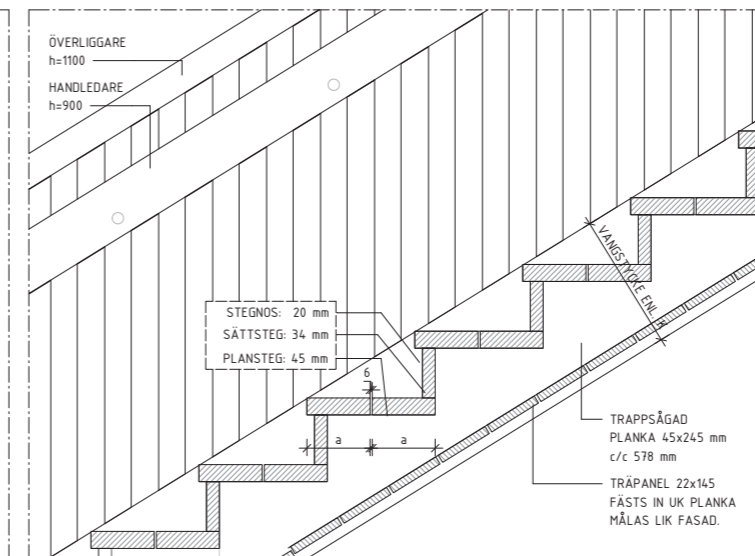

VD09 - TRAPPA  
1 : 10

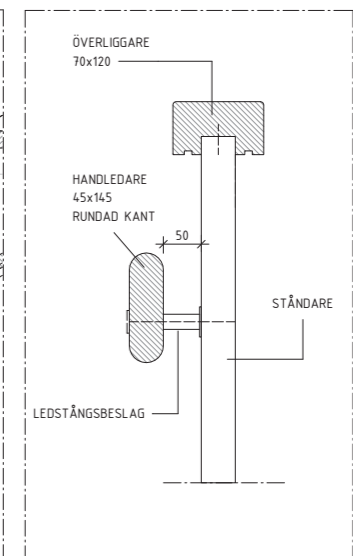

VD10 - PROFILER  
1 : 5