


FASAD MOT NORR

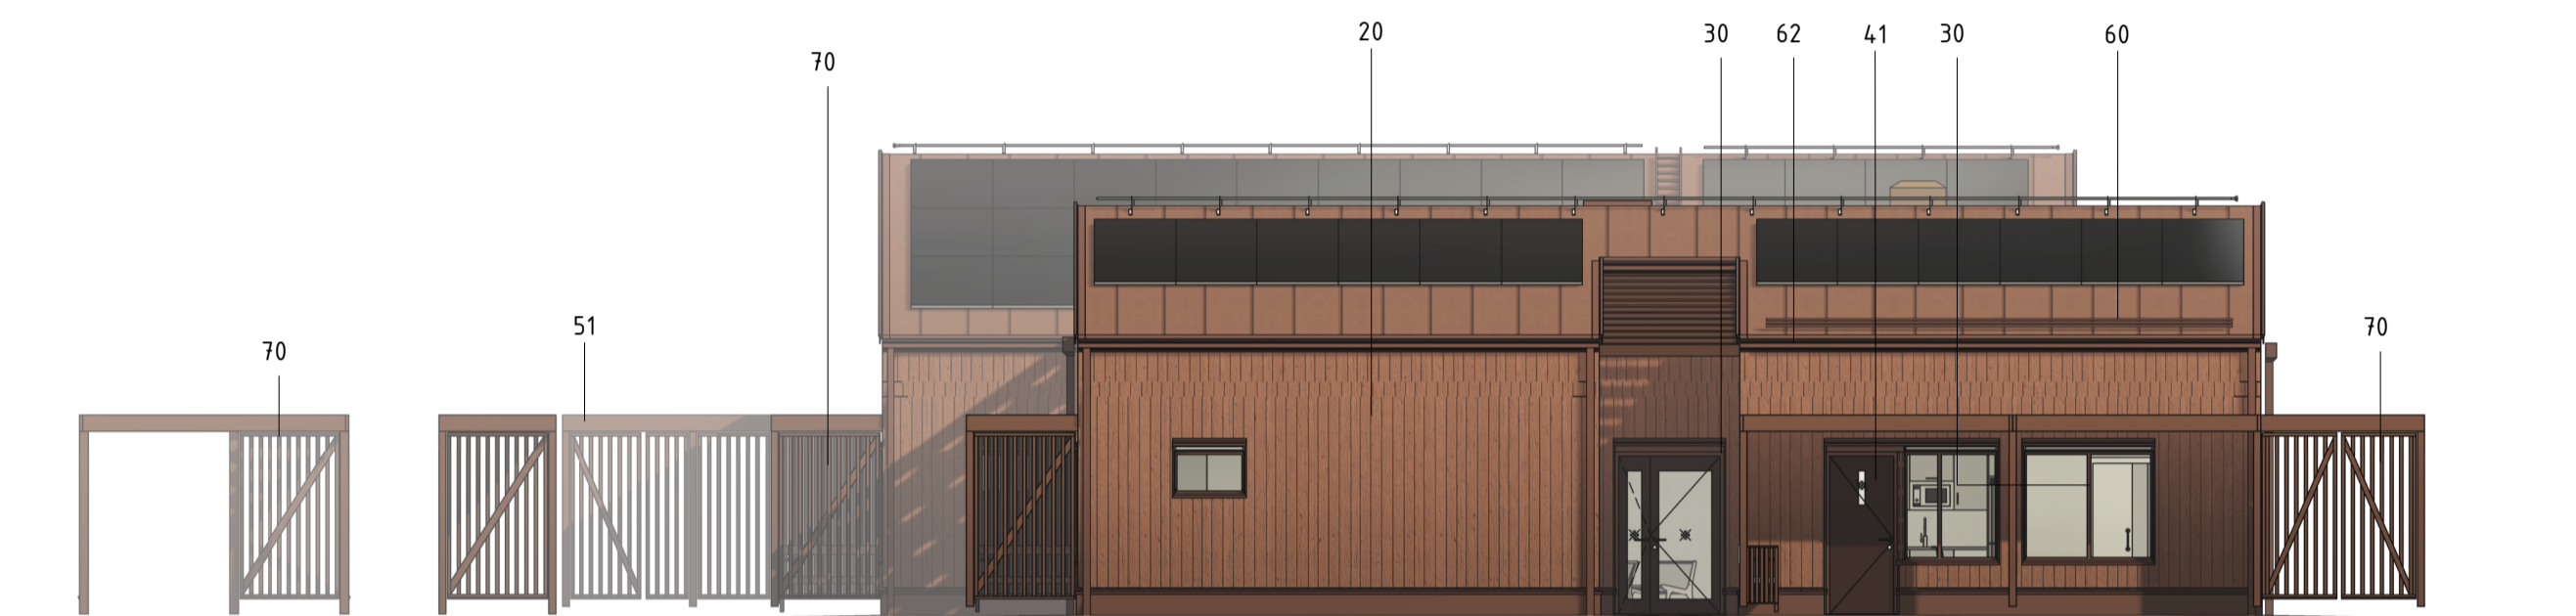

FASAD MOT SÖDER

